








DER ARCHITEKT:		DER BAUHERR:		DER GRUNDEIGENTÜMER:	
OK. BO. EG: ±0.00 / 426.50 M.Ü.M.					
PLANER:		GOJANI ARCHITEKTUR PLANUNG & BAULEITUNG, SAGENBACHMATT 8, 6280 HOCHDORF			
		MOBIL: 076 492 21 45 MAIL: m.gojani@gas-arch.ch			
OBJEKT:		NEUBAU MFH, WEIDSTRASSE IN STARRKIRCH-WIL SO			
BAUHERR:		REPUCCI und PETREVSKI AG			
BAUEINGABE:		Grundriss Erdgeschoss			
DATUM:	19.01.2023	MST.:	GEZ.:	GR.:	REV.: ... pl-2132-3304

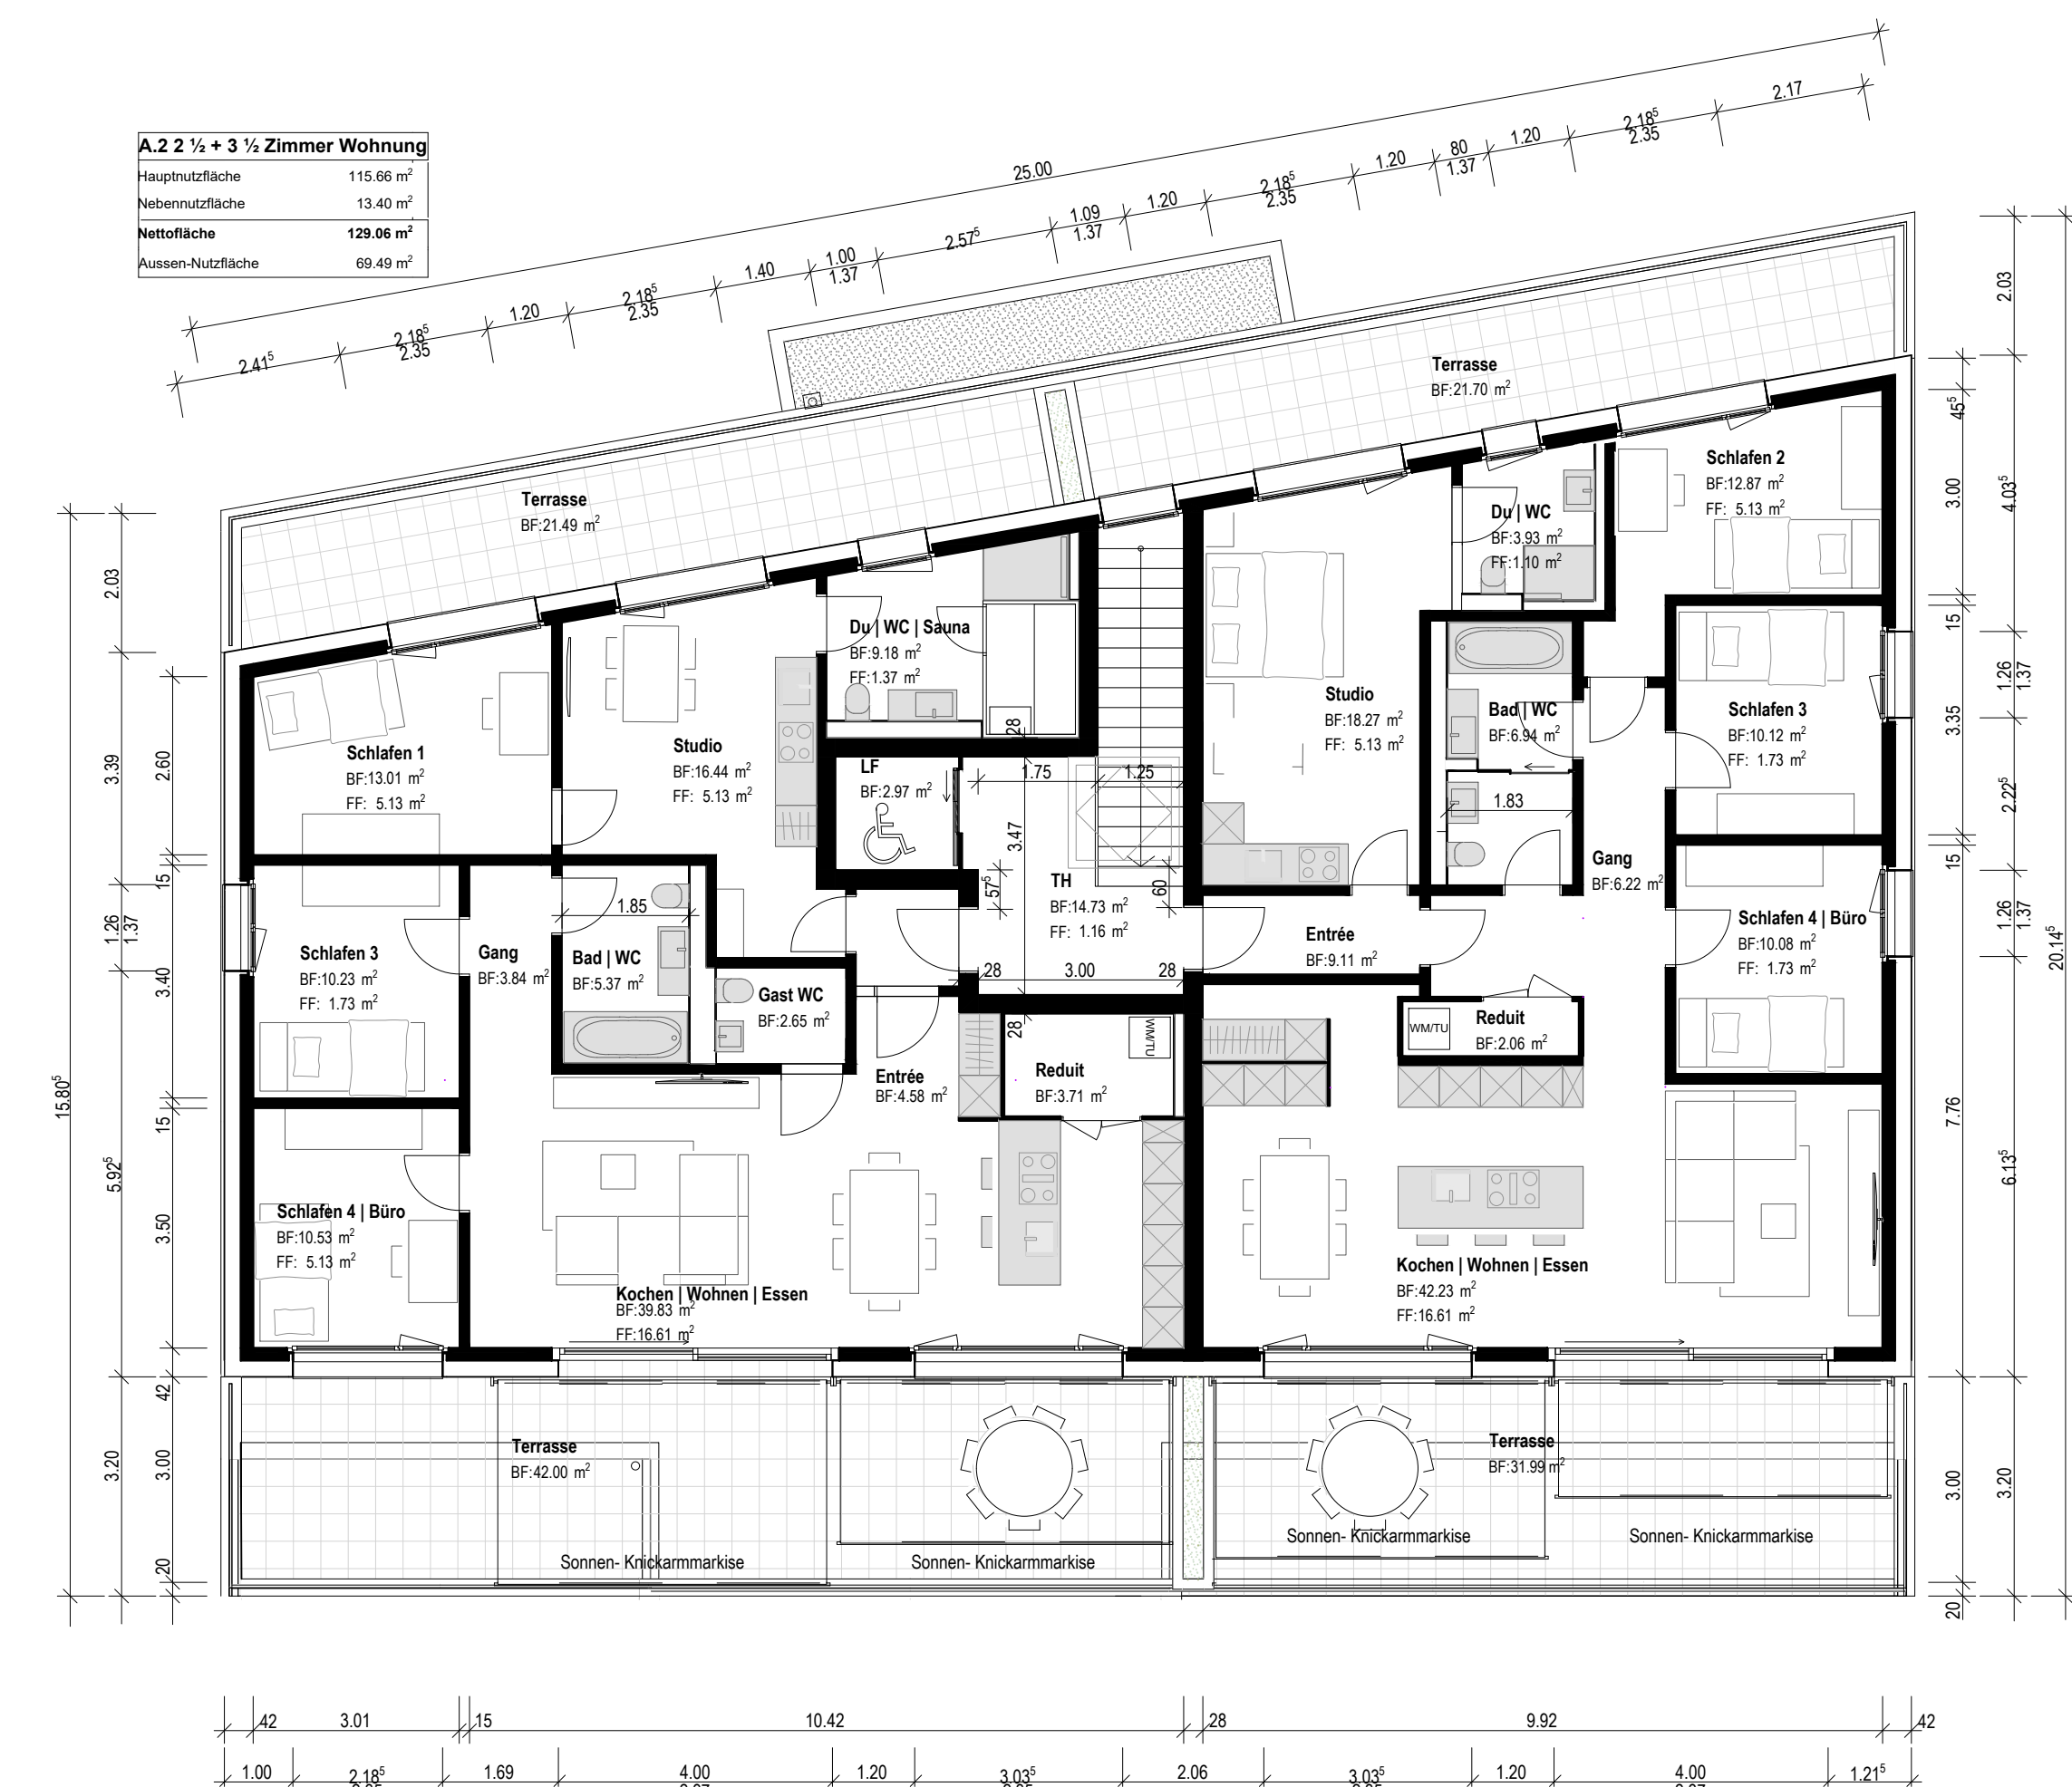

Attika

Dachaufsicht

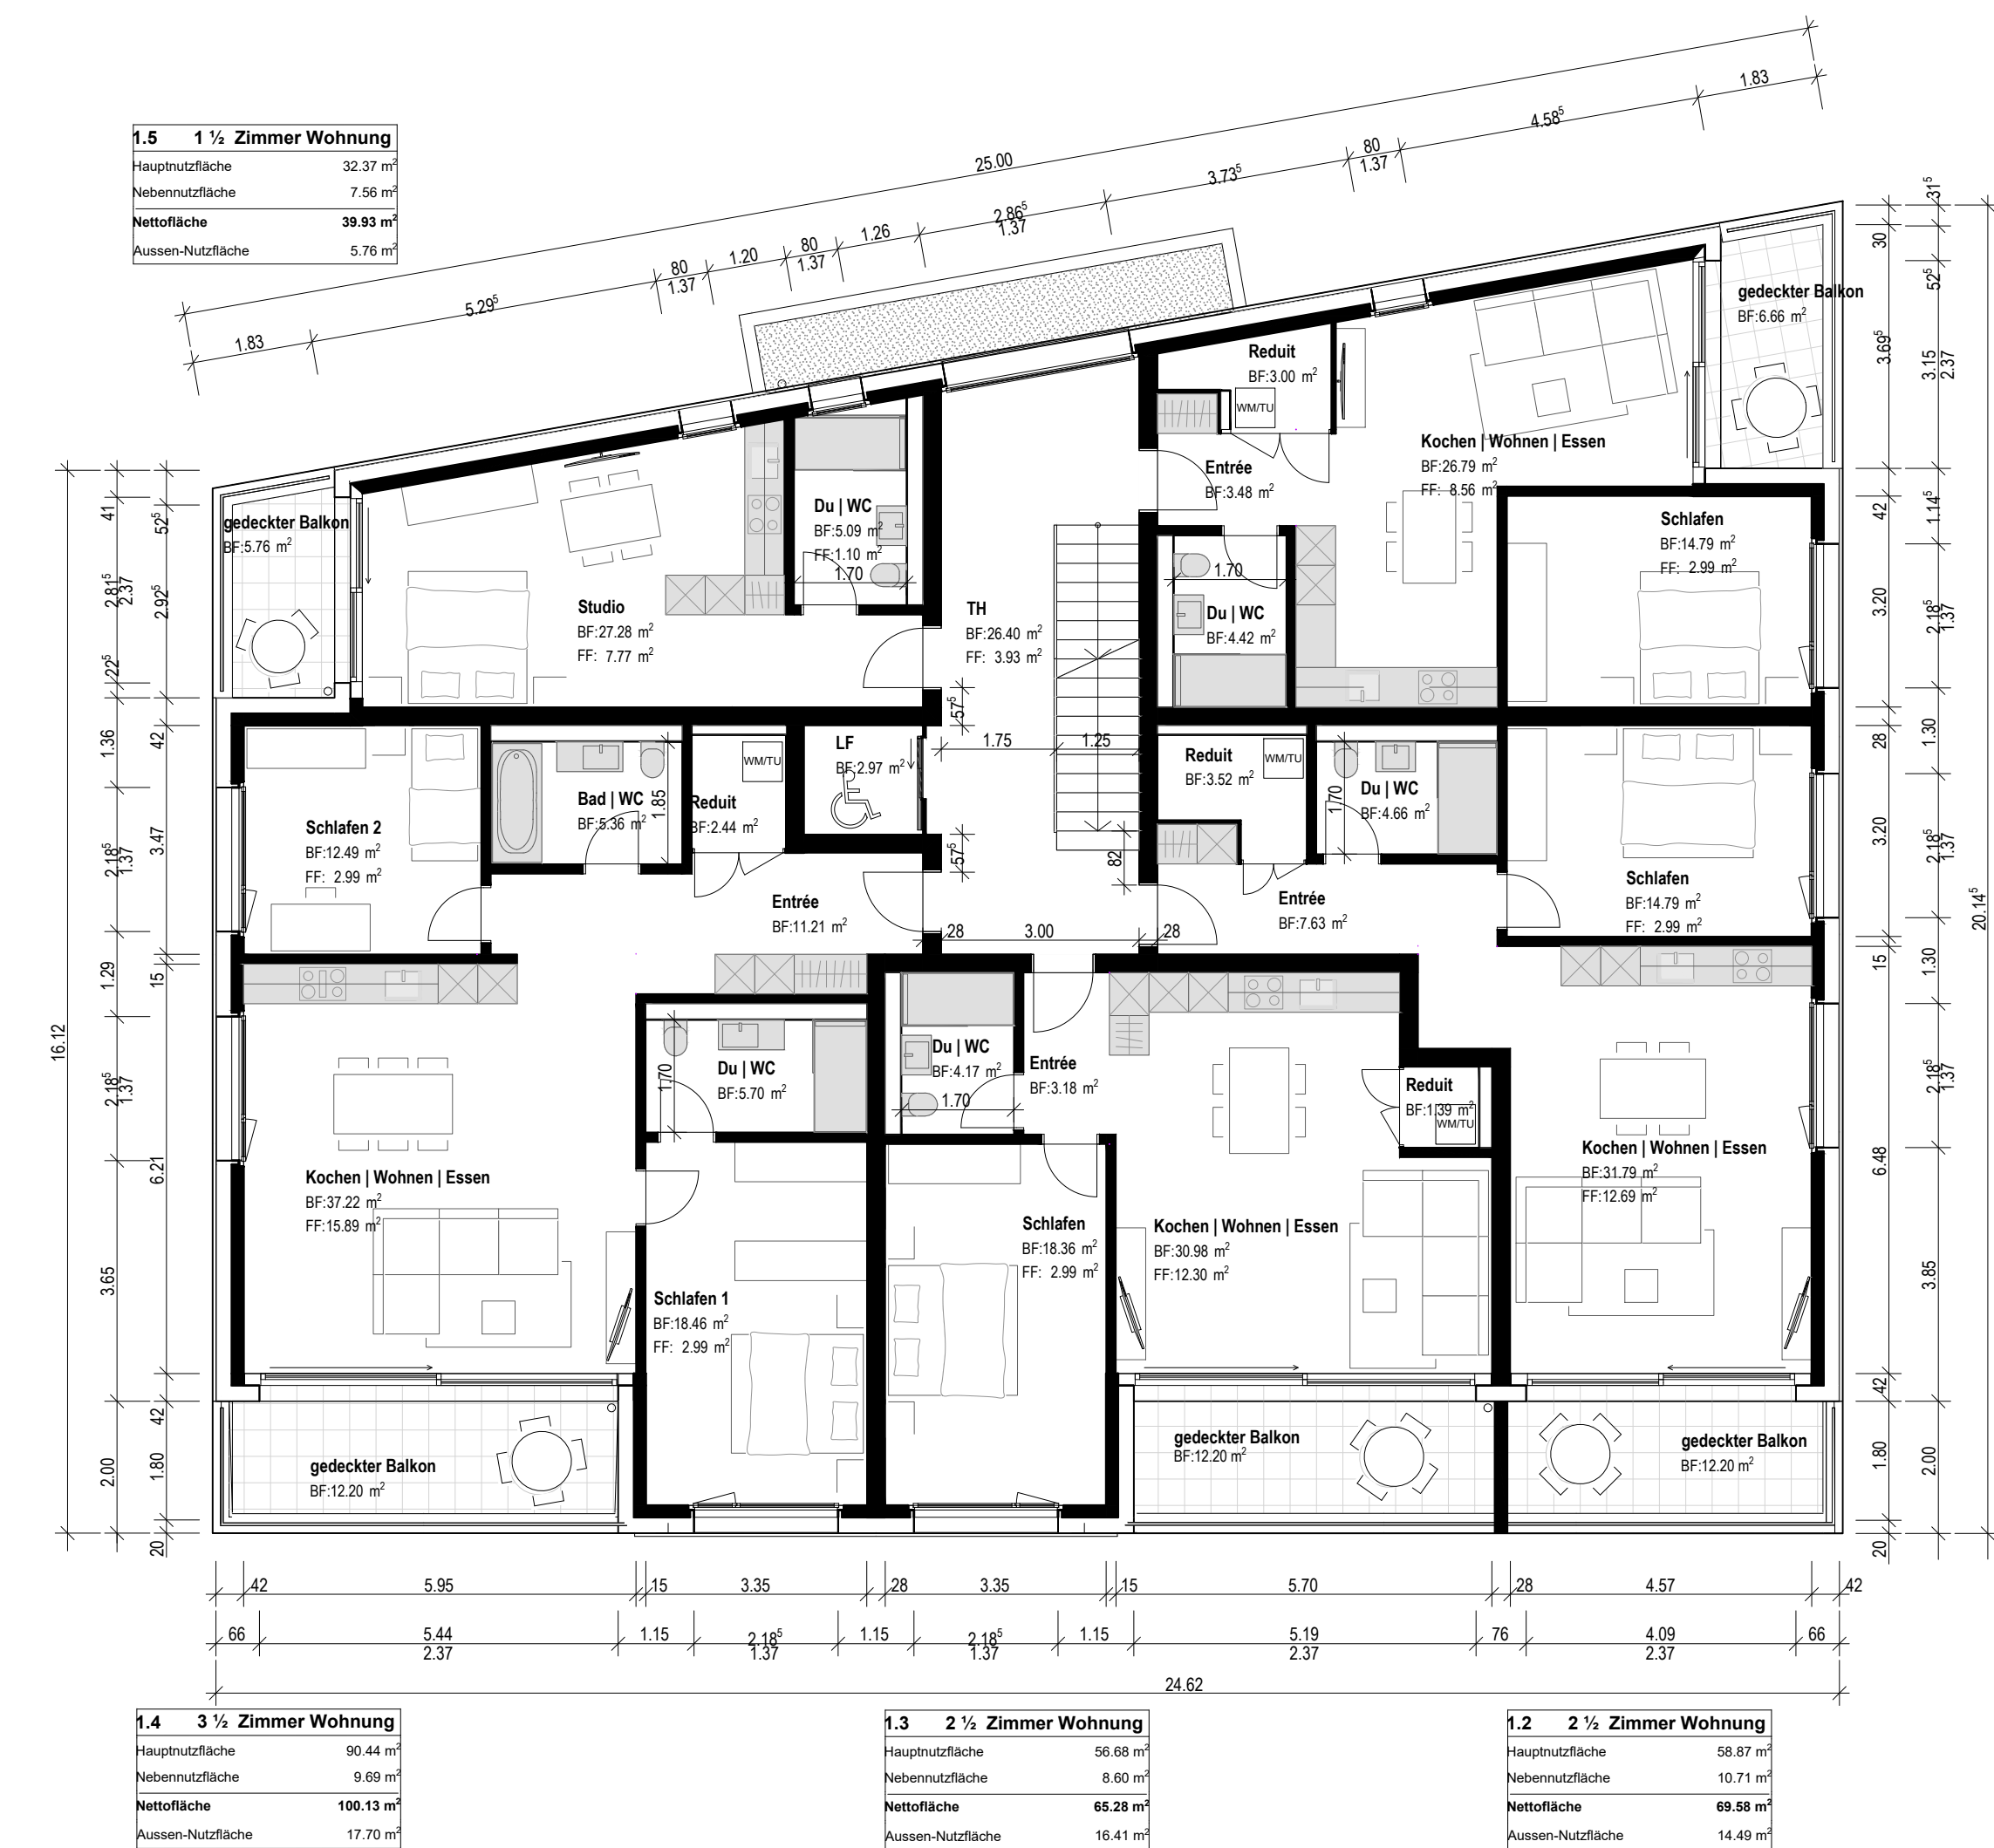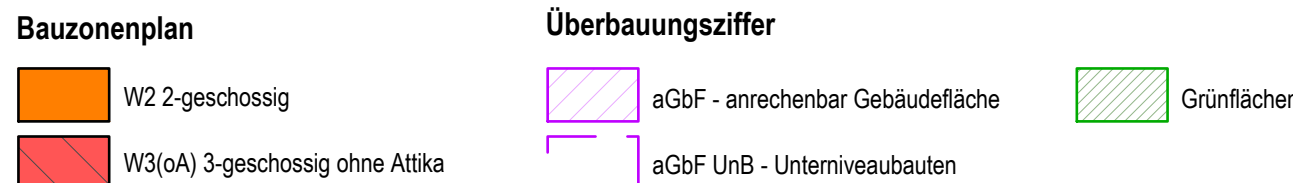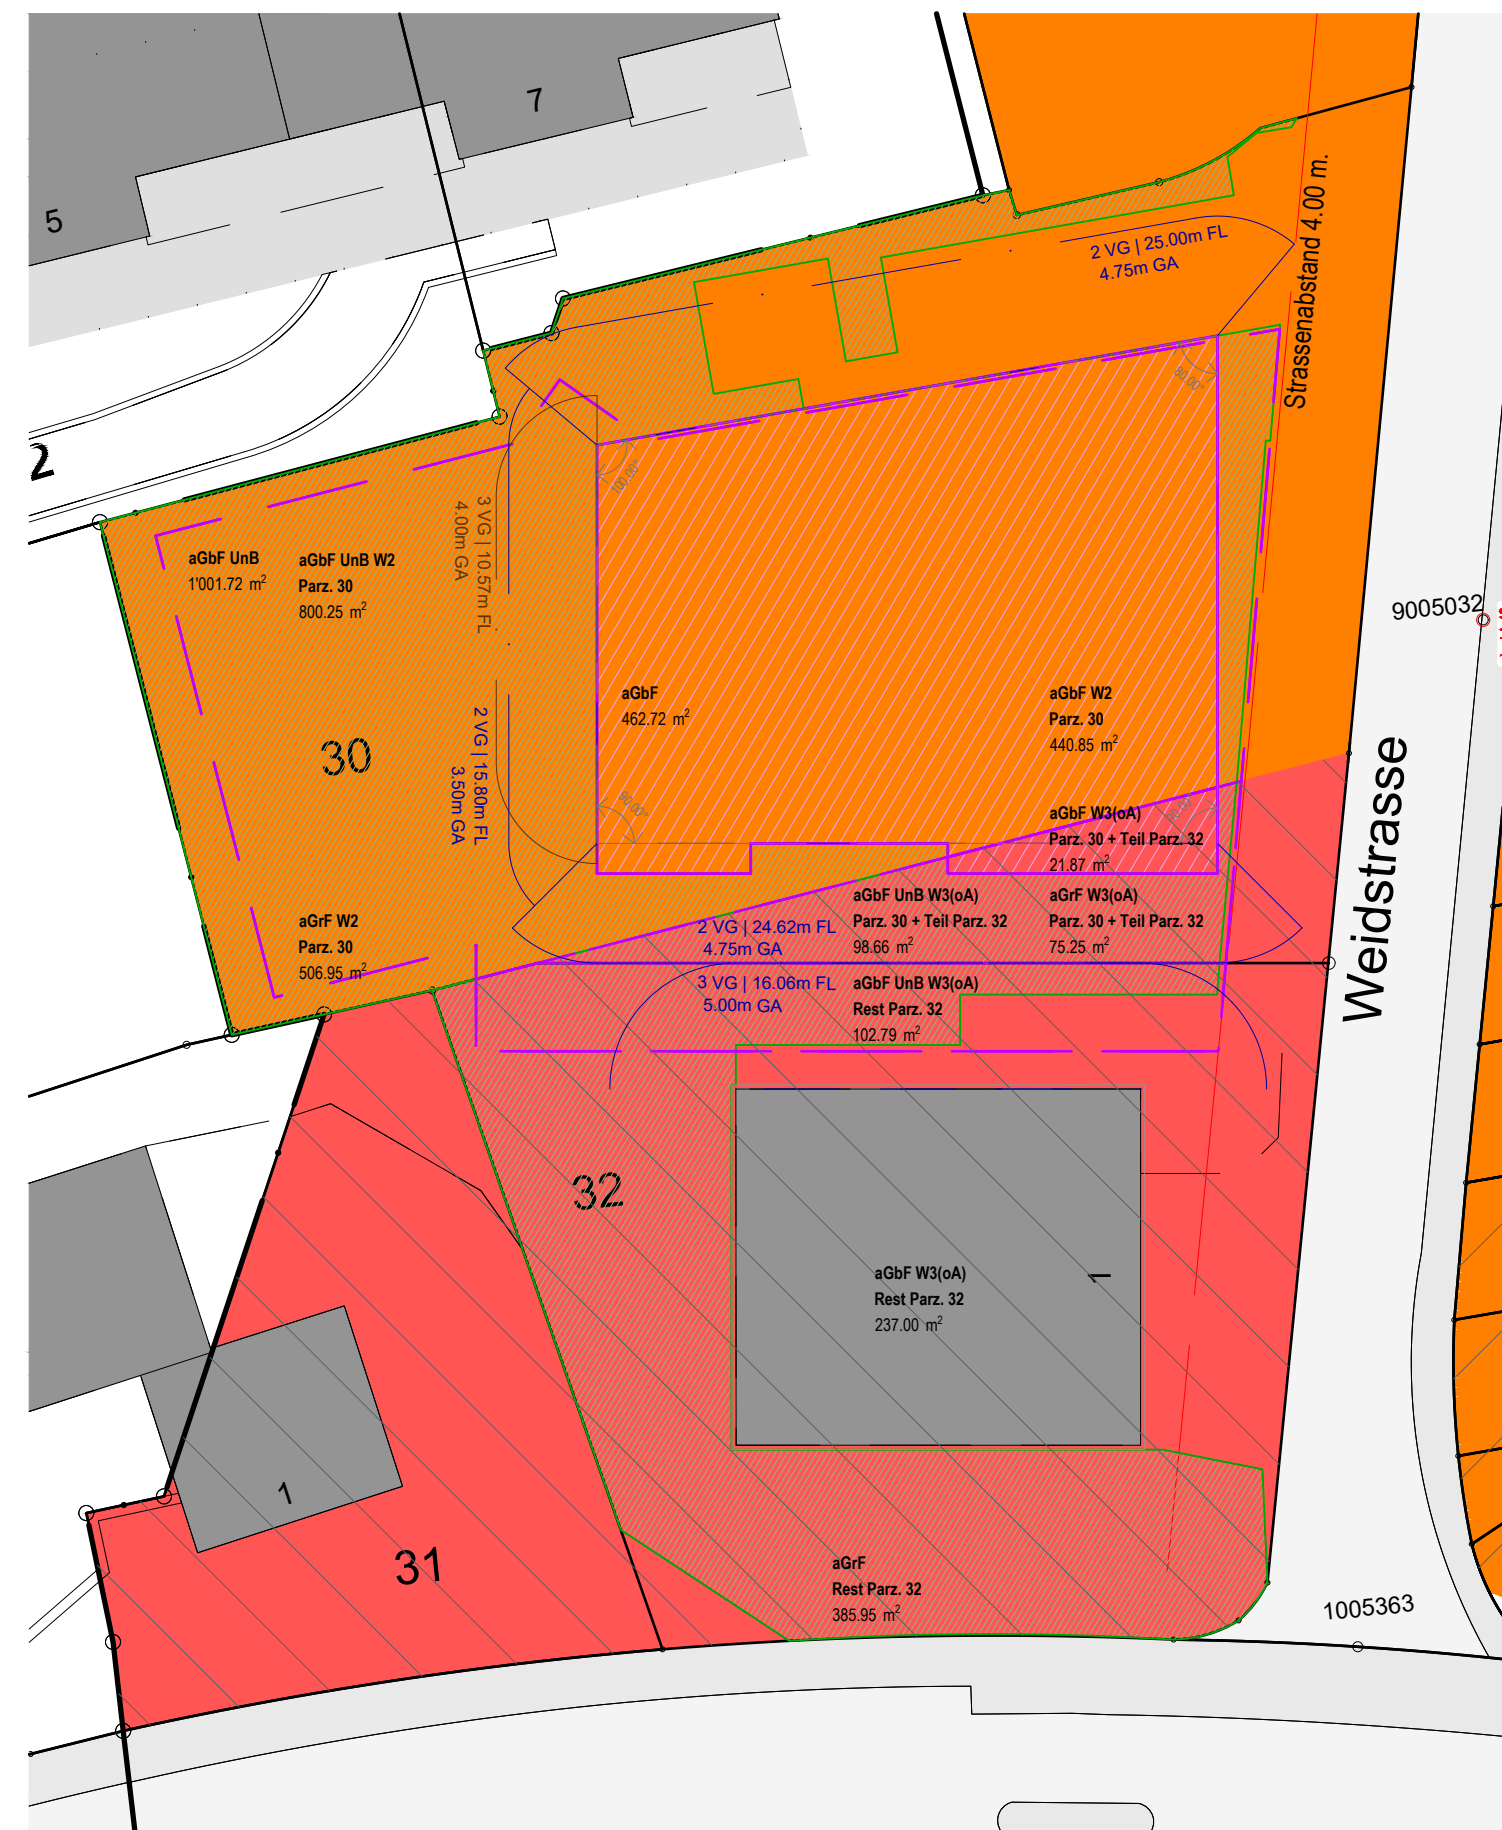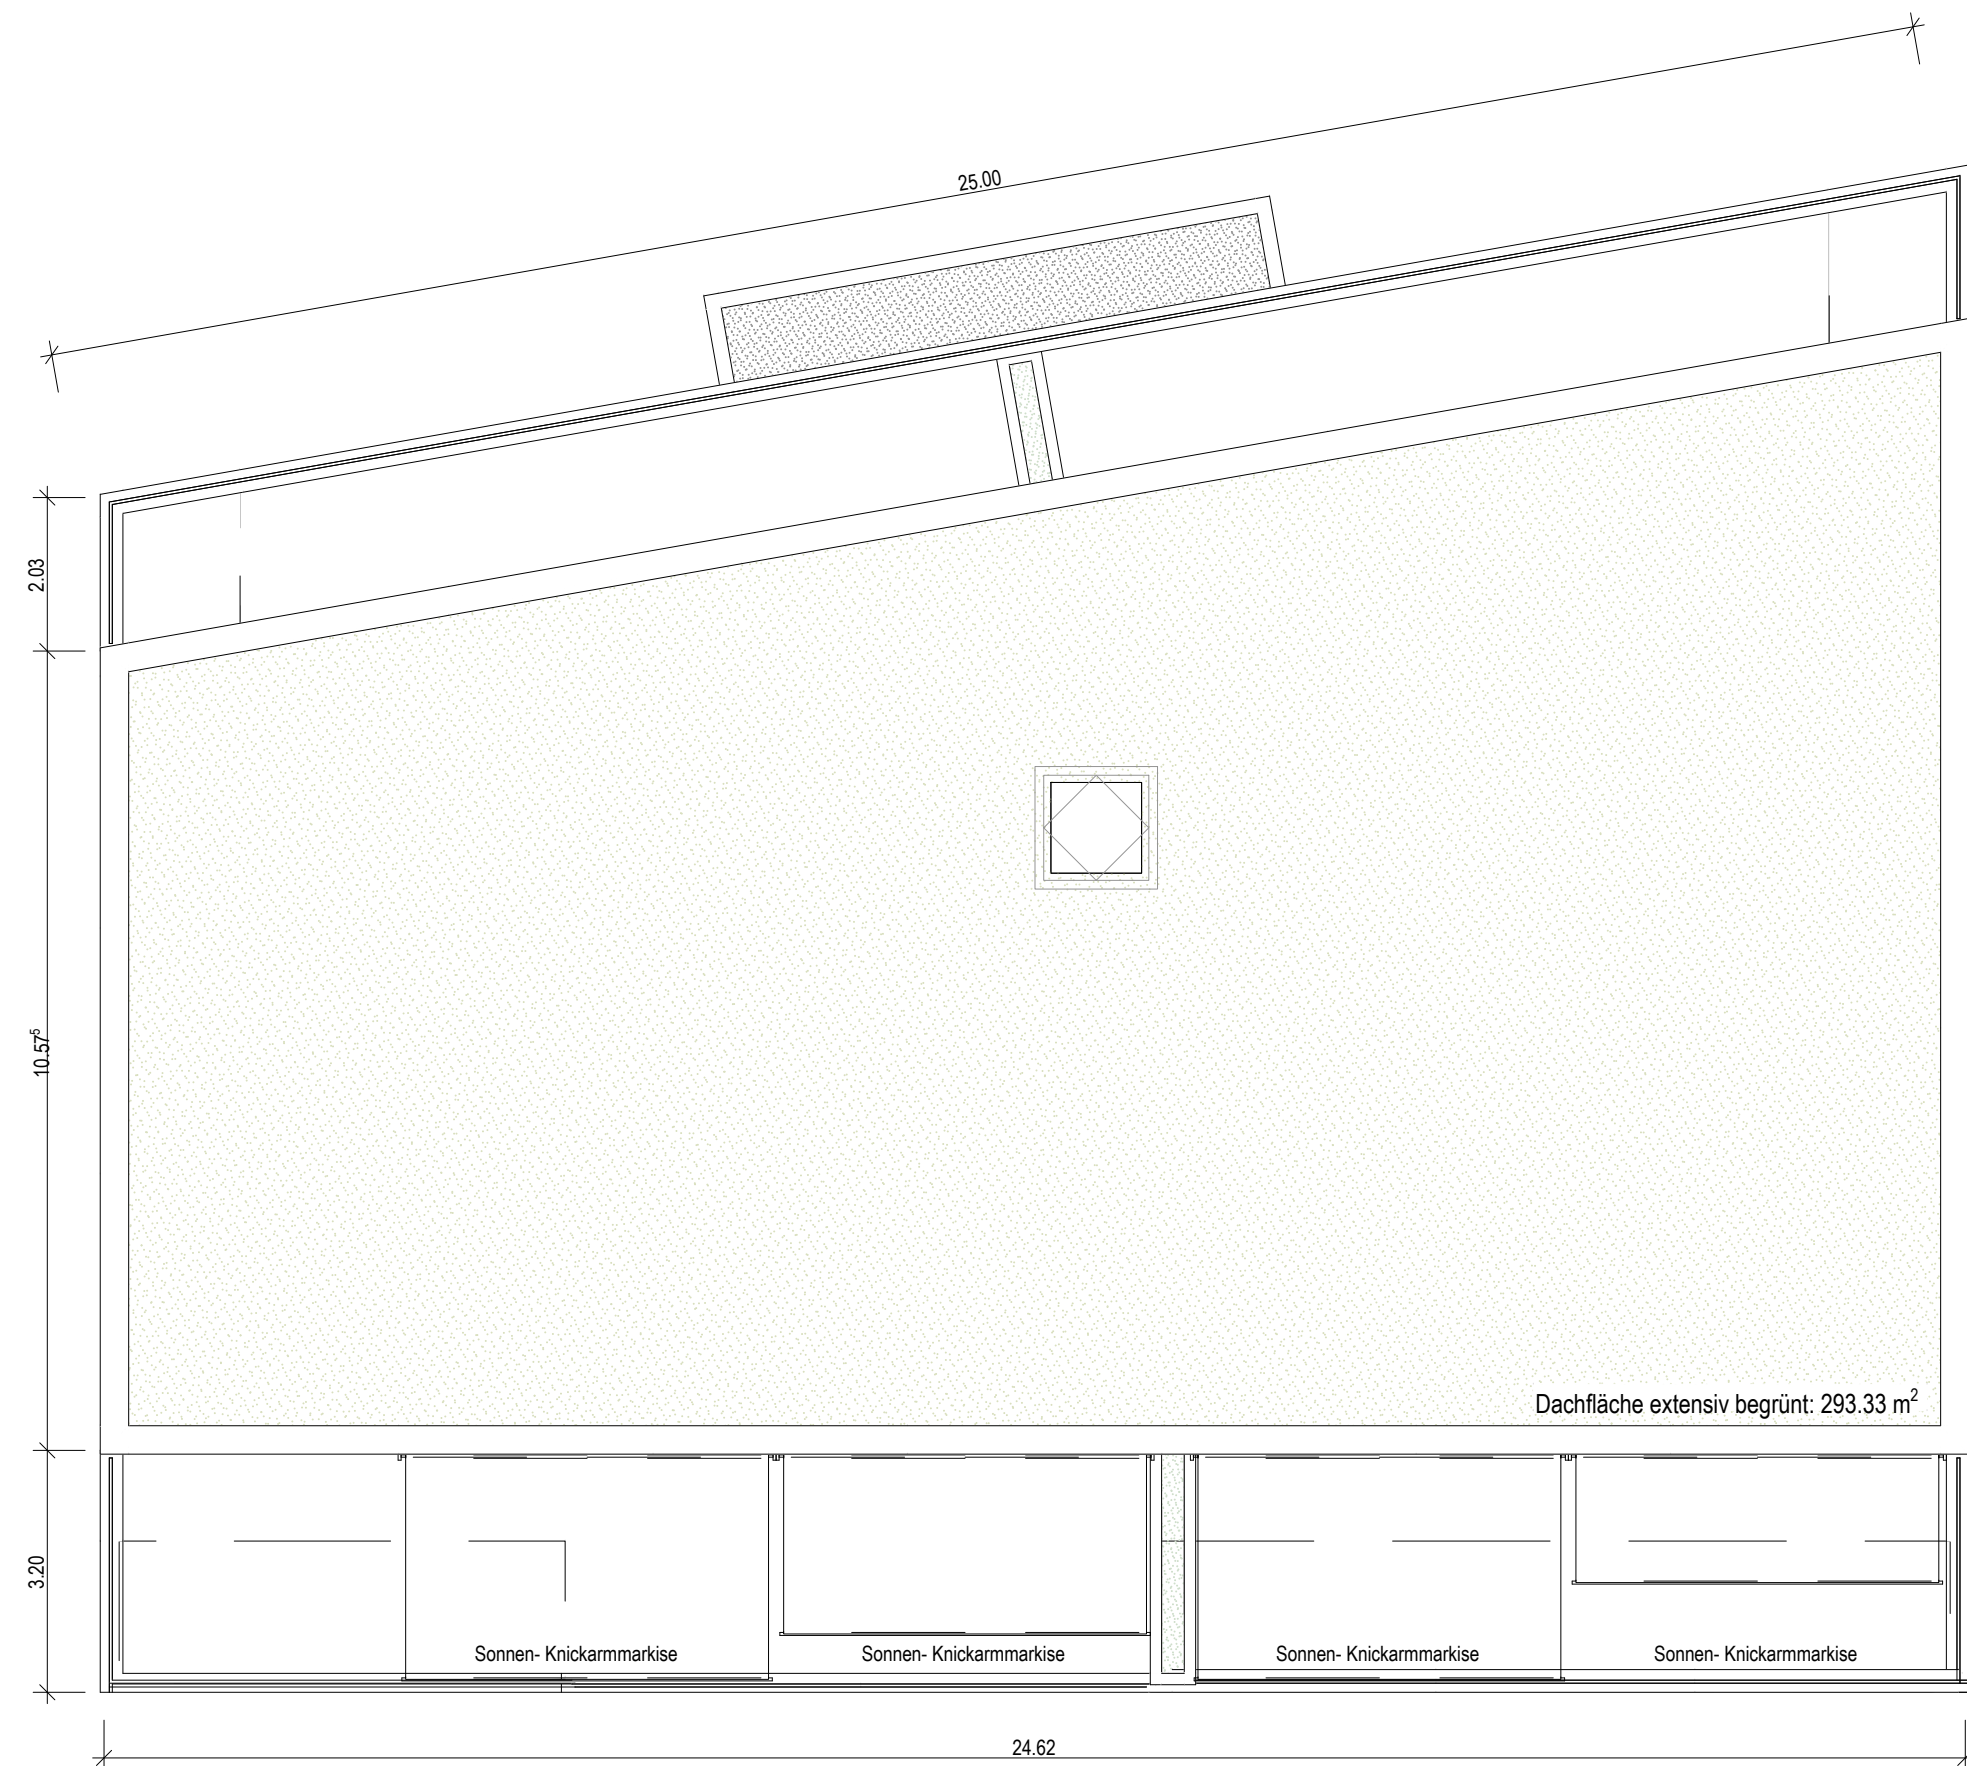

1. Obergeschoss

Sud - Ost

Nord - Ost

Volumenberechnung					
			Fläche	Höhe	Netto-Volumen
Liftunterfahrt					
		Lift UF	5.21 ⁵	1.50	7.82 ⁵
			5.21 ⁶ m²		7.82 ⁵ m³
Untergeschoss		AEH	760.87	3.34	2'537.69
		NR Kalt	213.35	3.65	778.72
		Rampe	114.62 ⁵	1.54	176.52 ⁵
		TH Warm	31.45 ⁵	3.88	122.03 ⁵
			1'120.30 m²		3'614.97 m³
Erdgeschoss		AGF über unbeheizt	616.05 ⁵	0.00	0.00
		TH Warm	38.44 ⁵	2.85	109.57
		Wohnfläche beheizt	357.66 ⁵	2.85	1'019.34 ⁵
			1'012.16 ⁶ m²		1'128.91 ⁶ m³
1. Obergeschoss		AGF über unbeheizt	65.95 ⁵	0.00	0.00
		TH Warm	38.44 ⁵	2.95	113.41 ⁵
		Wohnfläche beheizt	357.66 ⁵	2.95	1'055.11 ⁵
			462.06 ⁶ m²		1'168.53 m³
Attika		AGF über beheizt	87.87 ⁵	0.00	0.00
		AGF über unbeheizt	61.07	0.00	0.00
		TH Warm	25.46	3.27	83.26
		Wohnfläche beheizt	288.29 ⁵	3.29	948.49
			462.70 m²		1'031.75 m³
Dachaufsicht		AGF über beheizt	313.76	0.00	0.00
			313.76 m²		0.00 m³
			3'376.20 ⁶ m²		6'951.99 m³

DER ARCHITEKT: DER BAUHERR: DER GRUNDEIGENTÜMER:

OK. BO. EG: ±0.00 / 426.50 M.Ü.M.

PLANNER: GOJANI ARCHITEKTUR PLANUNG & BAULEITUNG, SAGENBACHMATT 8, 6280 HOCHDORF
MOBIL: 076 492 21 45 MAIL: m.gojani@gas-arch.ch

OBJEKT: NEUBAU MFH, WEIDSTRASSE IN STARRKIRCH-WIL SO

BAUHERR: REPUCCI und PETREVSKI AG

BAUEINGABE: Grundriss Untergeschoss

DATUM: 03.06.2022 MST.: GEZ.: GR.: REV.: ... pl-2132-3304




Nord



Ost




Süd

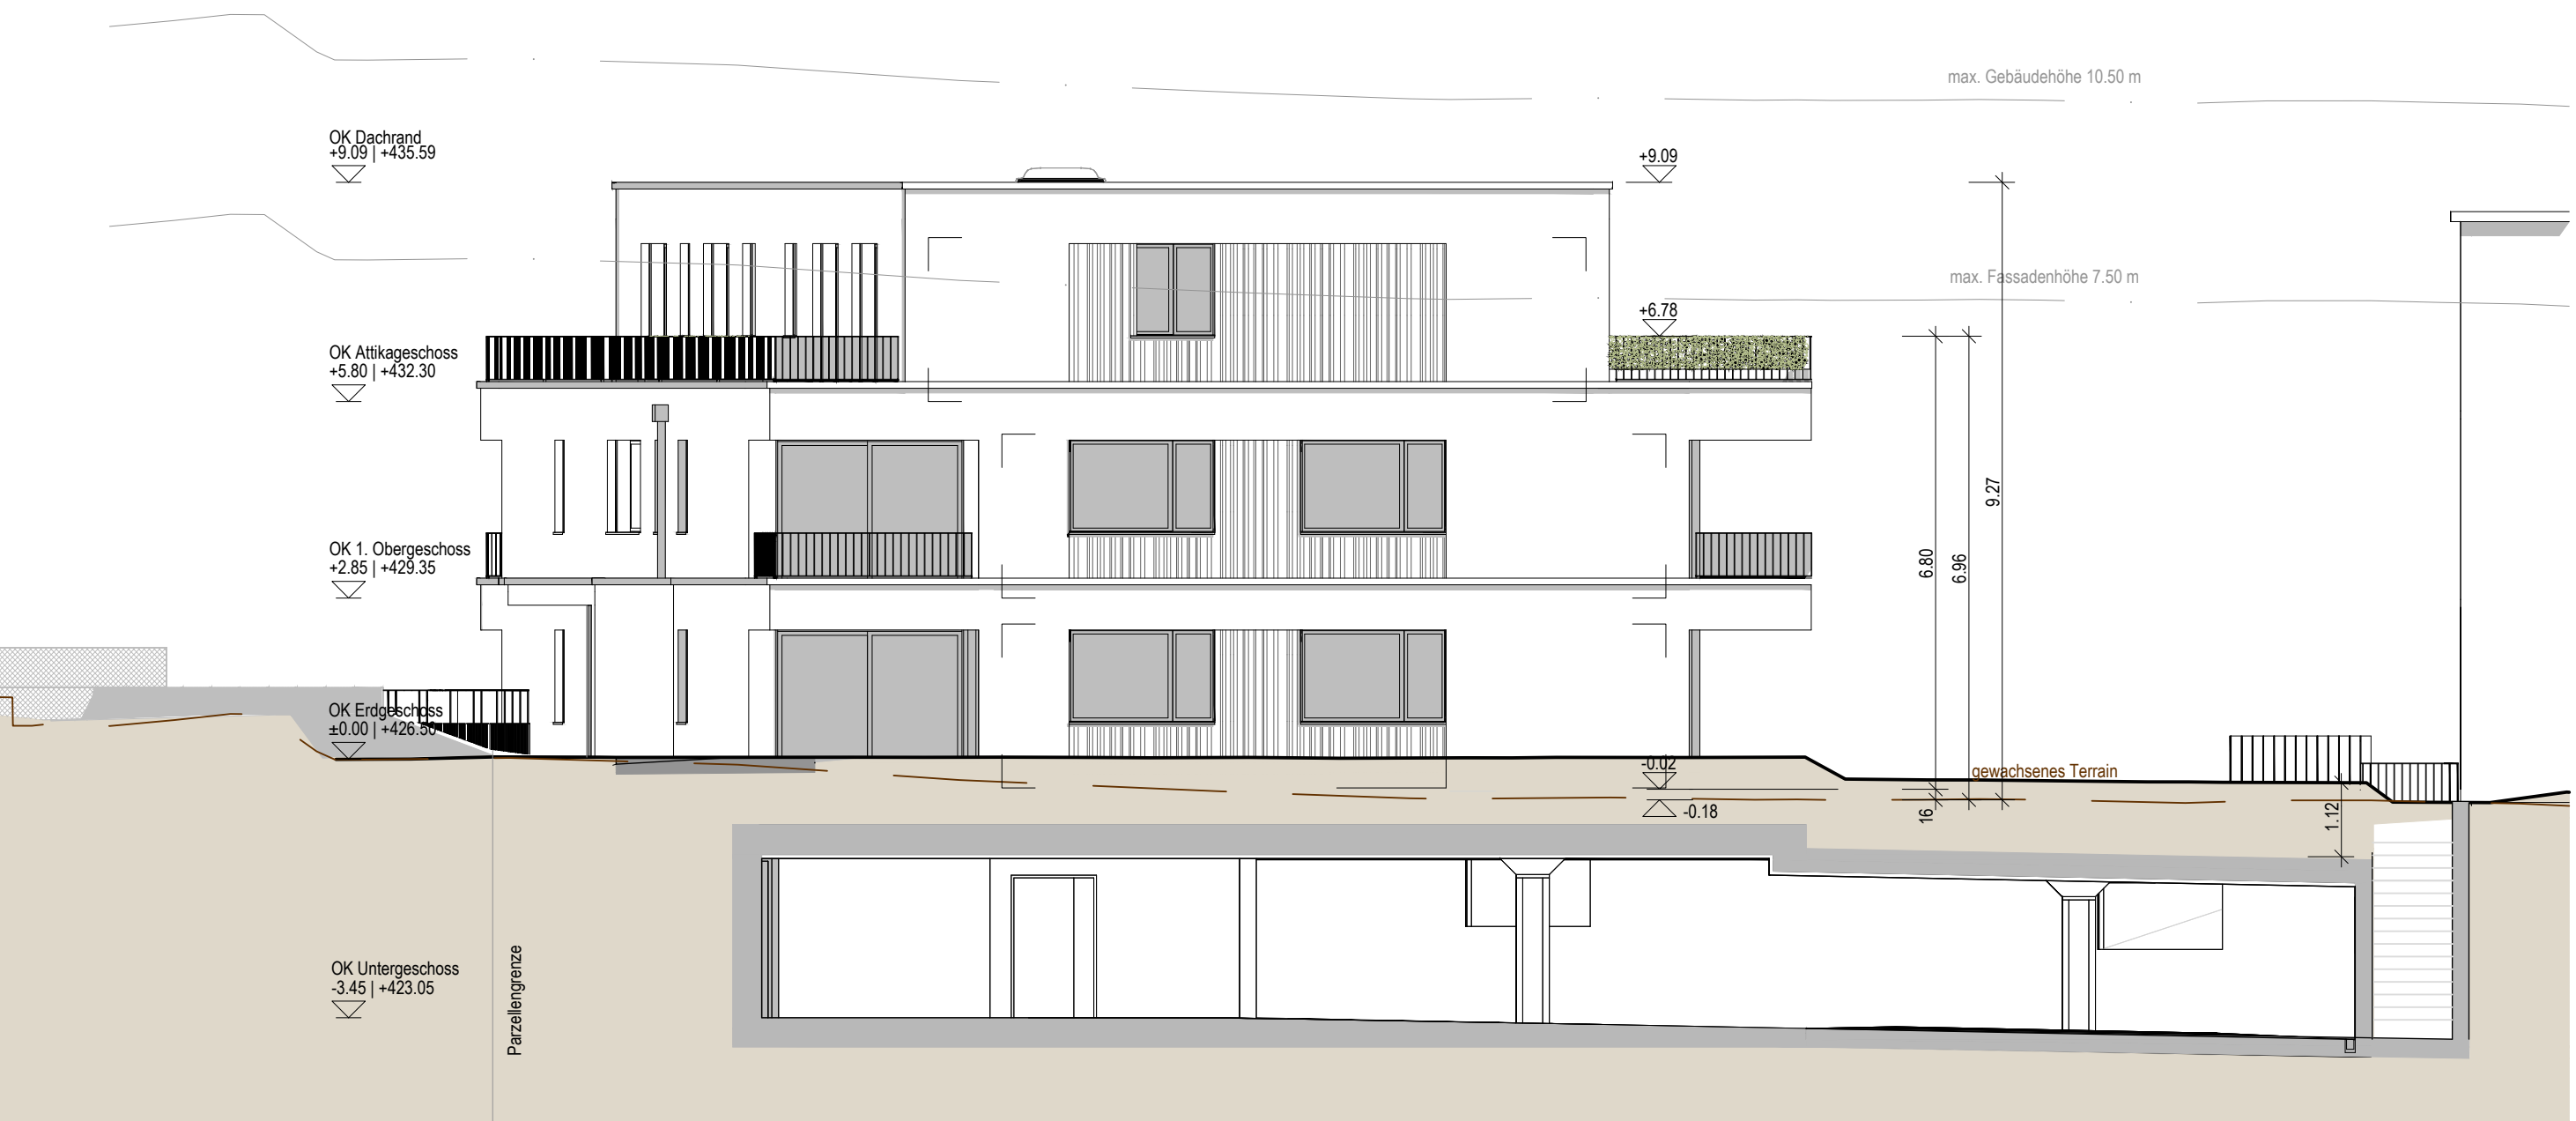


West

DER ARCHITEKT: DER BAUHERR: DER GRUNDEIGENTÜMER:

OK. BO. EG: ±0.00 / 426.50 M.Ü.M.				
PLANER:	GOJANI ARCHITEKTUR PLANUNG & BAULEITUNG, SAGENBACHMATT 8, 6280 HOCHDORF			
	MOBIL: 076 492 21 45		MAIL: m.gojani@gas-arch.ch	
OBJEKT:	NEUBAU MFH, WEIDSTRASSE IN STARRKIRCH-WIL SO			
BAUHERR:	REPUCCI und PETREVSKI AG			
BAUEINGABE: Fassaden				
DATUM:	03.06.2022	MST.:	GEZ.:	GR.:
			REV.:	...
				pl-2132-3304

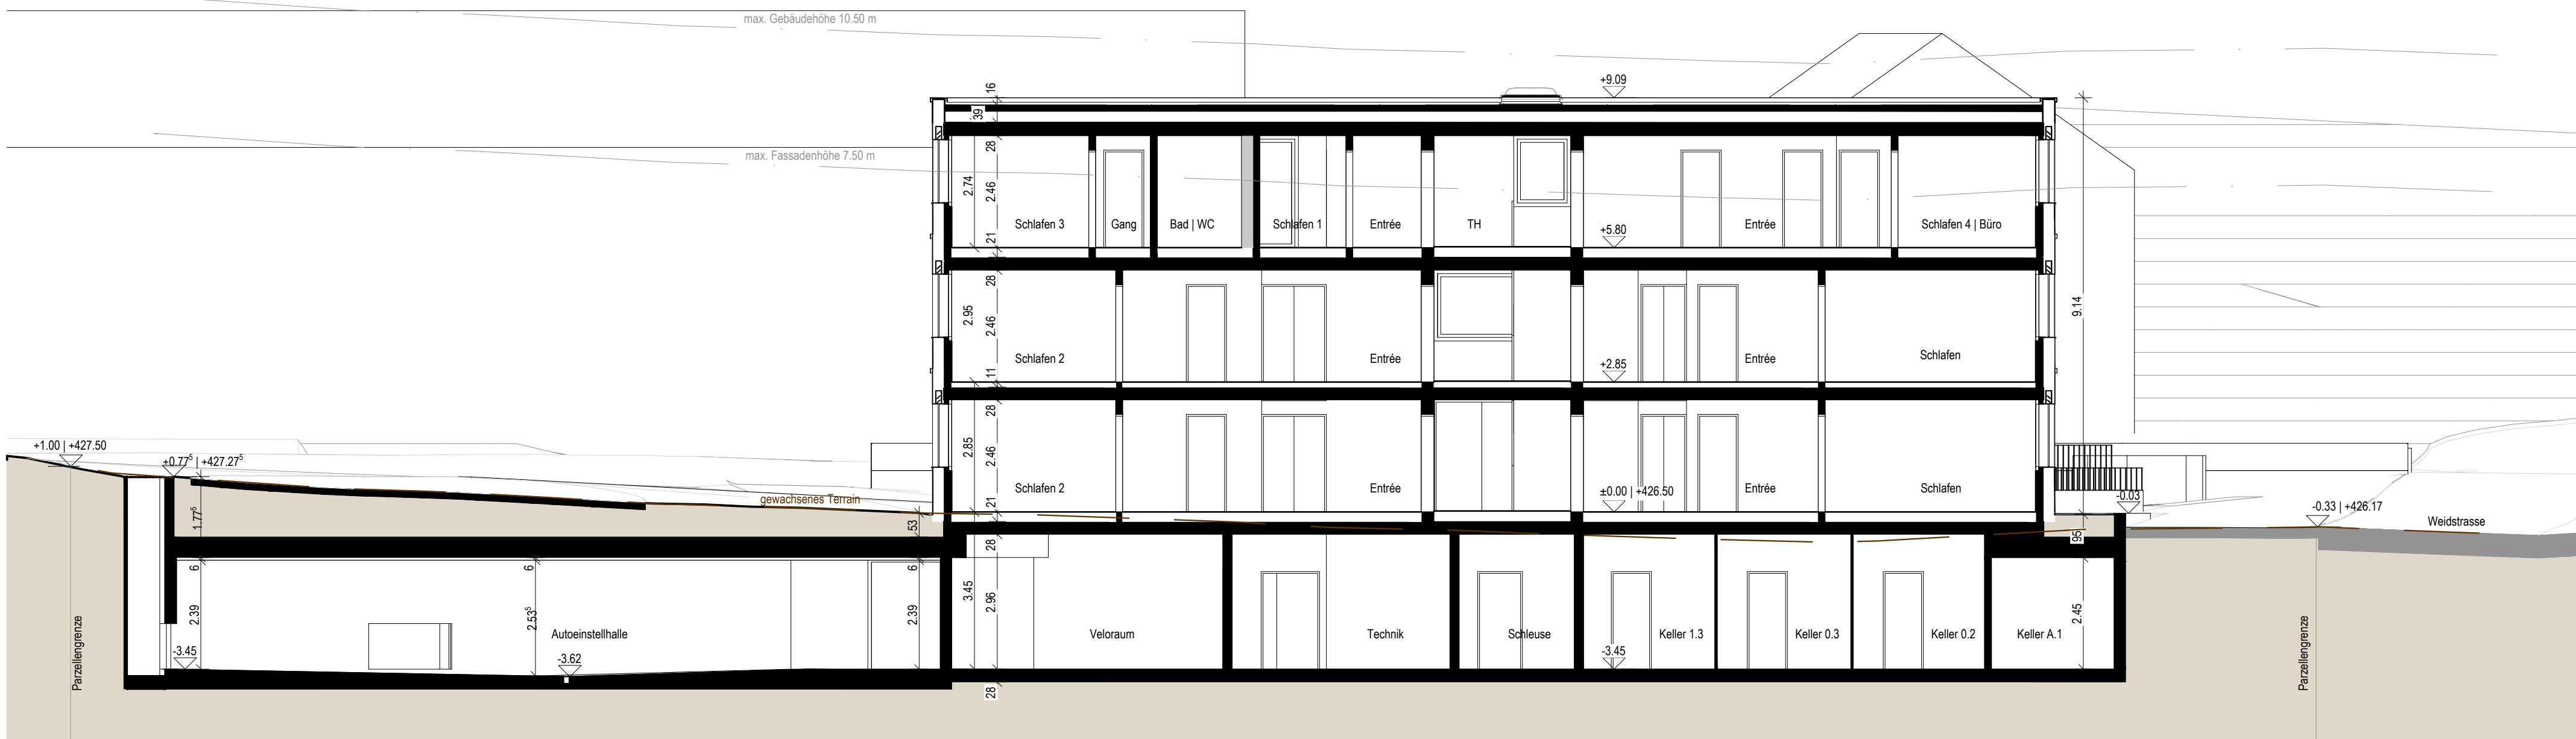

Langschnitt LS-01

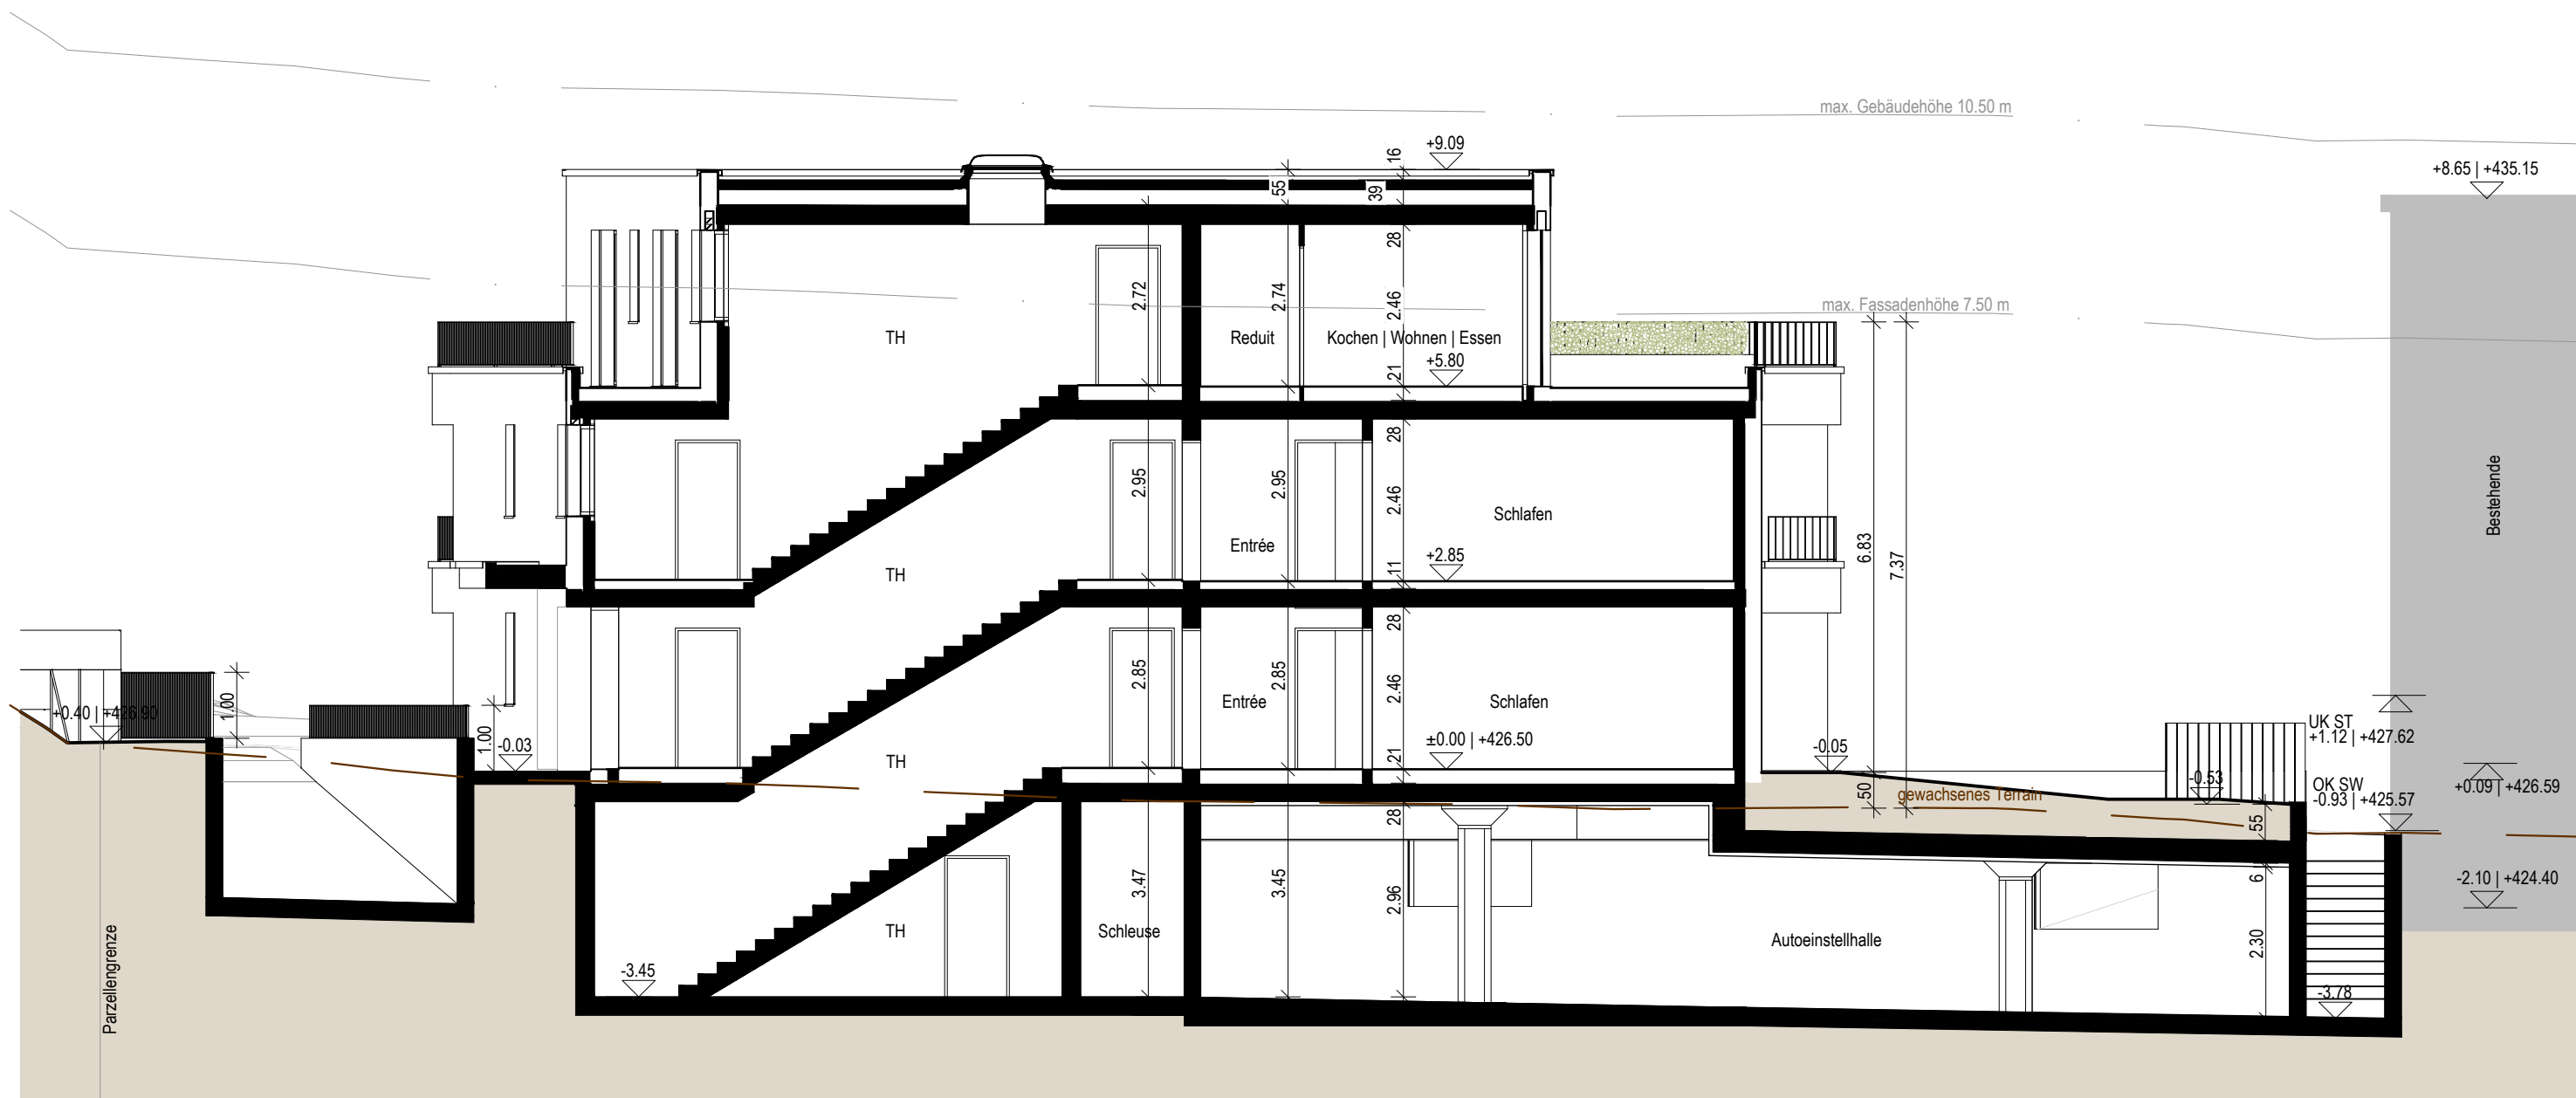

Querschnitt QS-01

DER ARCHITEKT:

DER BAUHERR:

DER GRUNDEIGENTÜMER:

OK. BO. EG: ±0.00 / 426.50 M.Ü.M.

PLANER:

GOJANI ARCHITEKTUR PLANUNG & BAULEITUNG, SAGENBACHMATT 8, 6280 HOCHDORF

MOBIL: 076 492 21 45

MAIL: m.gojani@gas-arch.ch

OBJEKT:

NEUBAU MFH, WEIDSTRASSE IN STARRKIRCH-WIL SO

BAUHERR:

REPUCCI und PETREVSKI AG

BAUEINGABE: Schnitten

DATUM:

03.06.2022

MST.:

GEZ.:

GR.:

REV.:

...

pl-2132-3304