



Grundrisse Untergeschoss

A

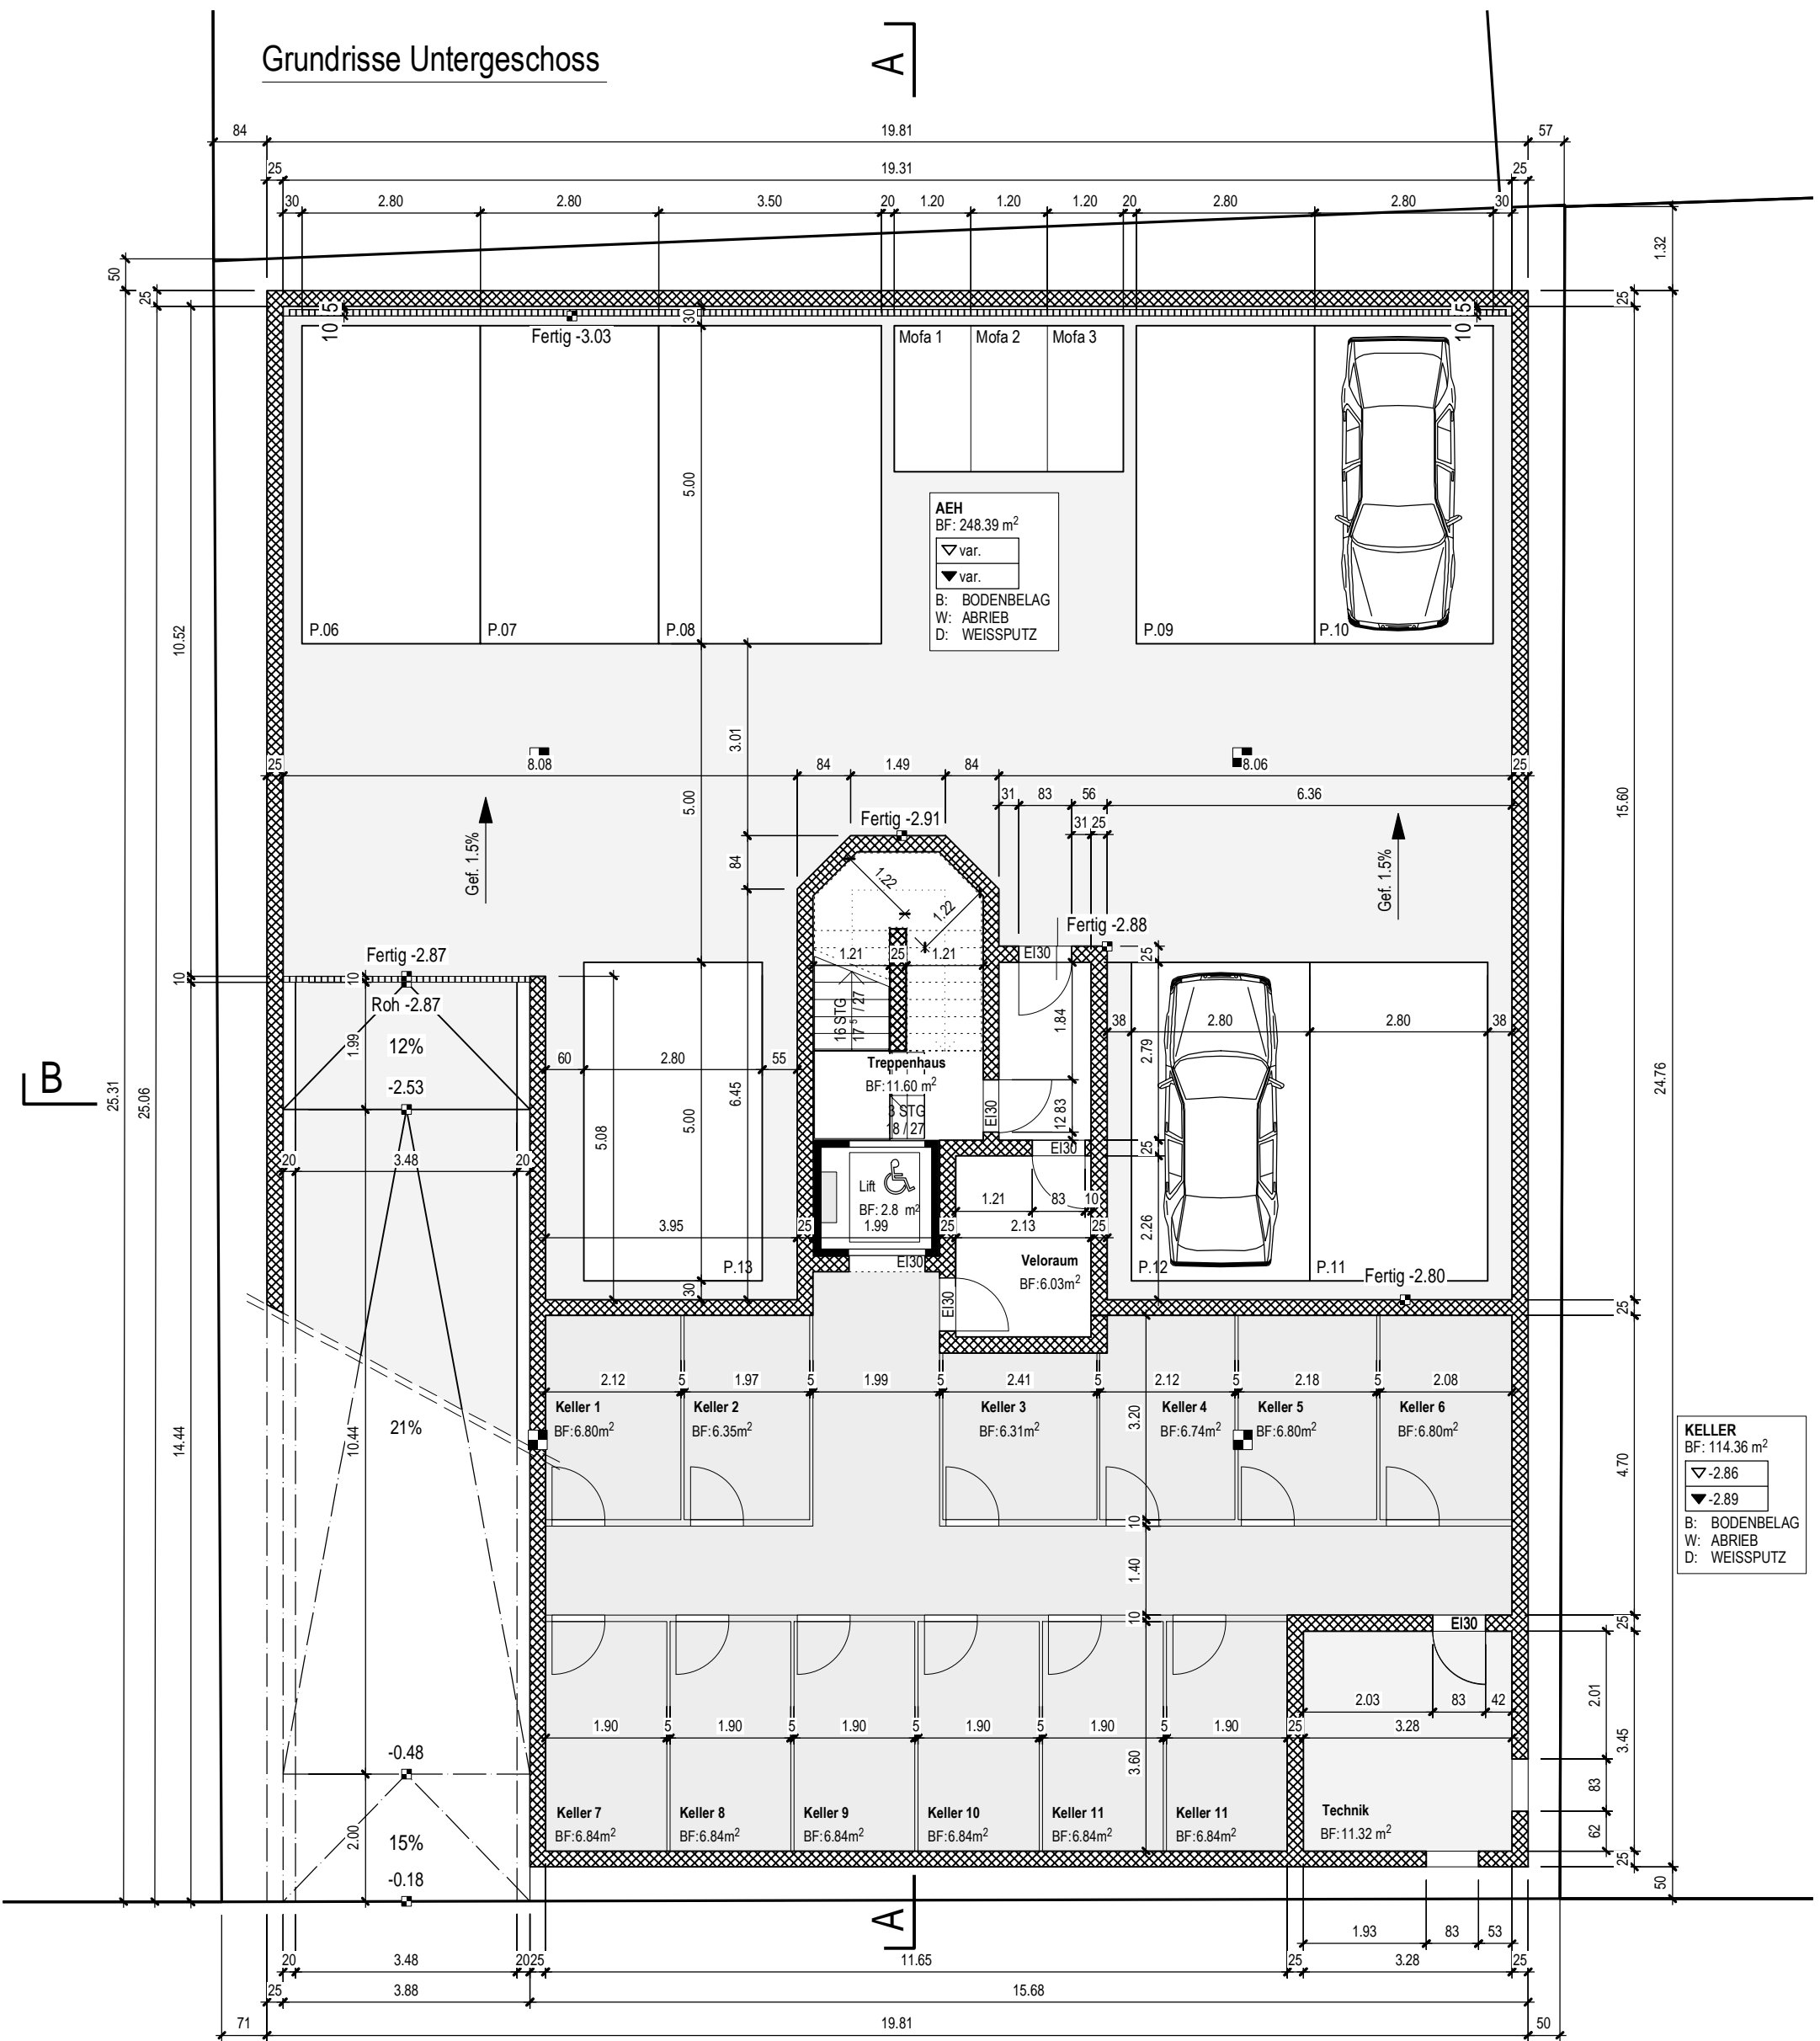

PLANER:	GOJANI ARCHITEKTUR PLANUNG & BAULEITUNG, SAGENBACHMATT 8, 6280 HOCHDORF MOBIL: 076 492 21 45 MAIL: m.gojani@gas-arch.ch					
OBJEKT:	MFH Fliederstrasse 16 in Zofingen					
BAUHERR:	Repucci und Petrevski AG					
Baugesuch:	MFH Fliederstrasse 16 in Zofingen					
DATUM:	03.07.2023	MST.: 1:100	GEZ.: MG	GR.: MG	REV.:	pl-2132-3101


Grundrisse 1 + 2.Obergeschoss

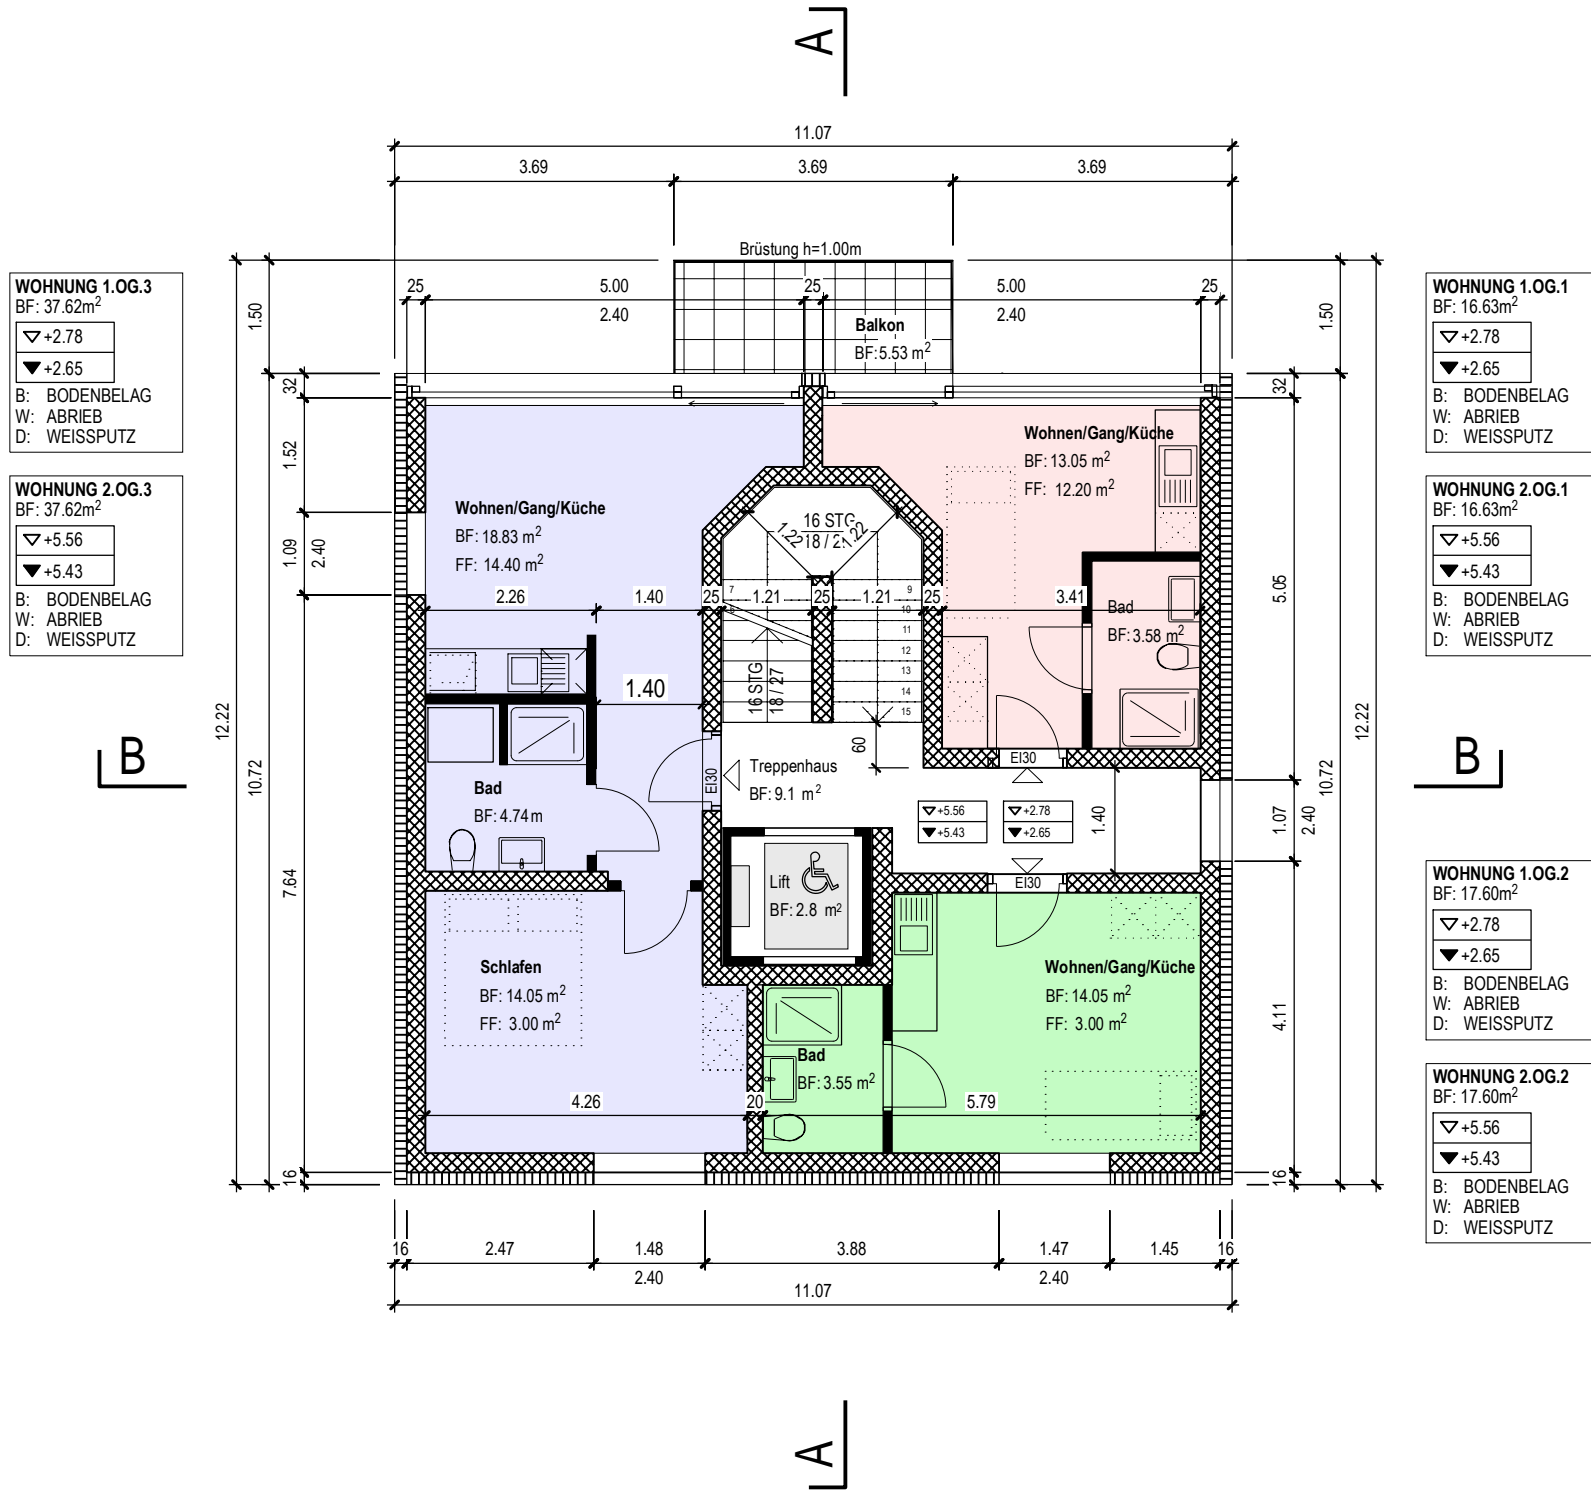

PLANER:	GOJANI ARCHITEKTUR PLANUNG & BAULEITUNG, SAGENBACHMATT 8, 6280 HOCHDORF MOBIL: 076 492 21 45 MAIL: m.gojani@gas-arch.ch				
OBJEKT:	MFH Fliederstrasse 16 in Zofingen				
BAUHERR:	Repucci und Petrevski AG				
Baugesuch:	MFH Fliederstrasse 16 in Zofingen				
DATUM:	03.07.2023	MST.: 1:100	GEZ.: MG	GR.: MG	REV.: pl-2132-3103

Grundrisse Attika


A |

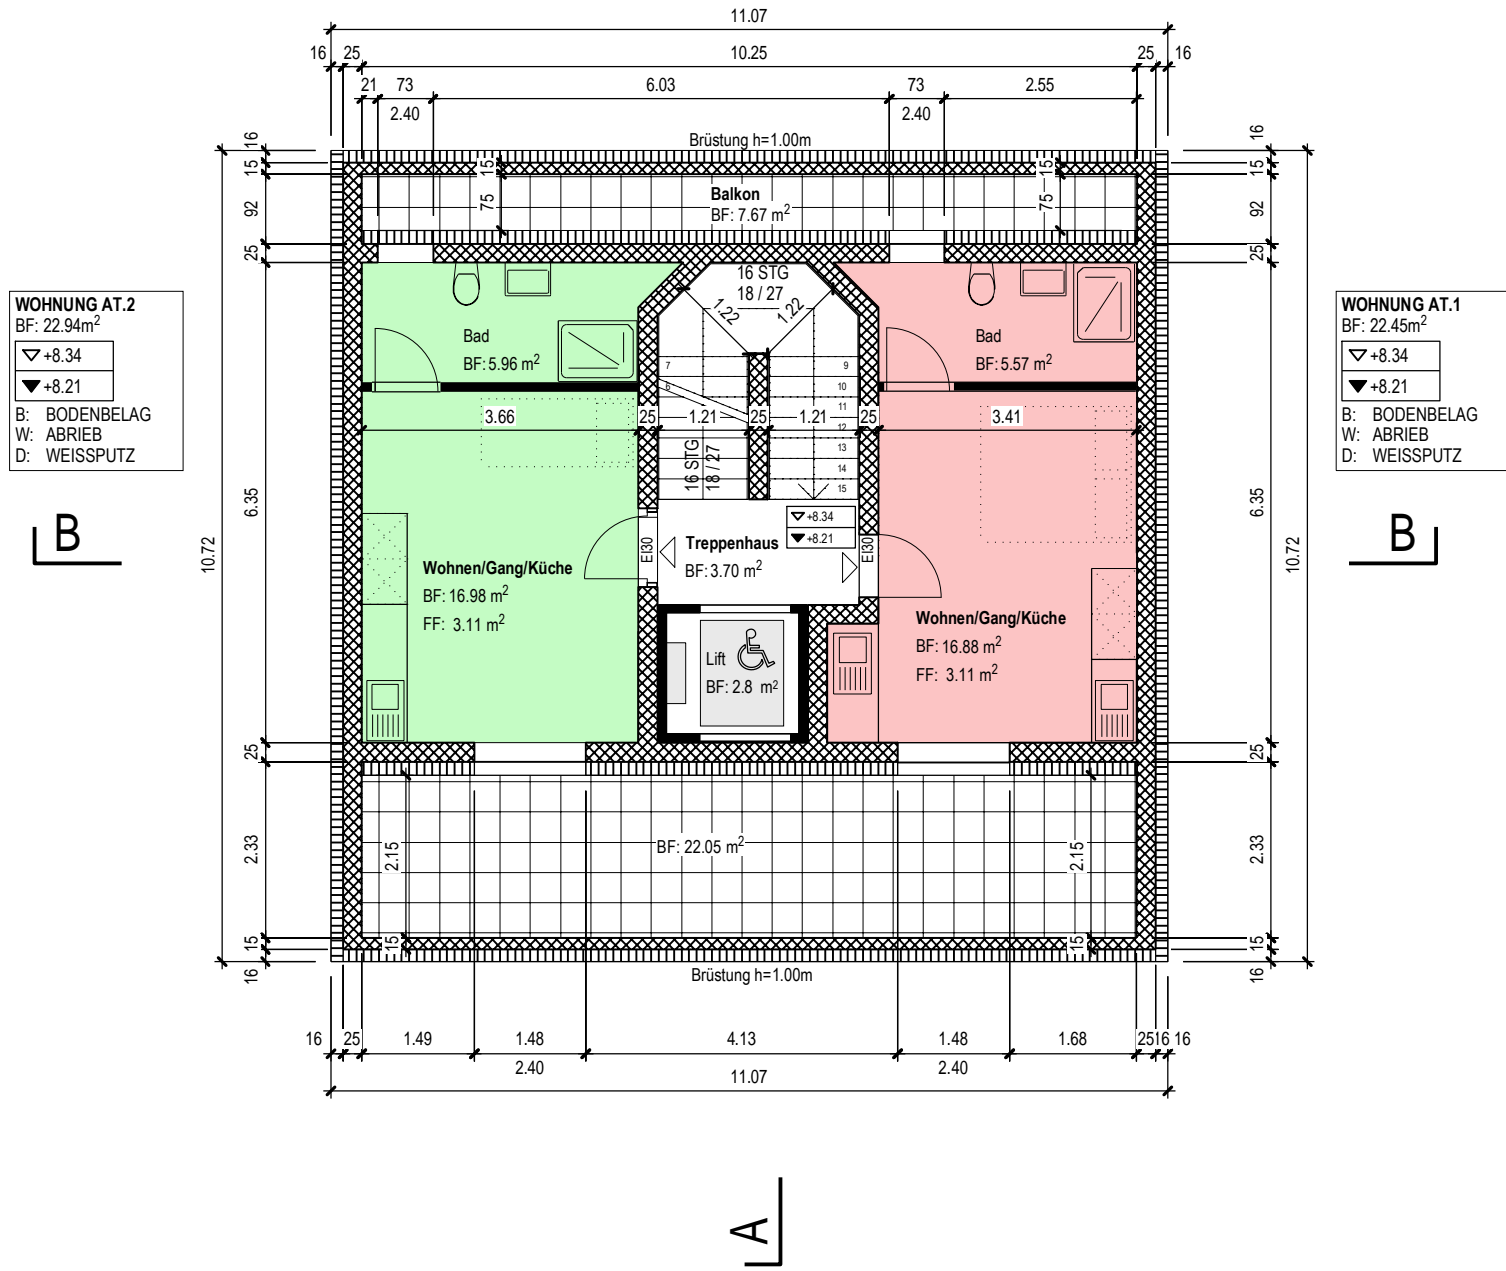

| A


PLANER:	GOJANI ARCHITEKTUR PLANUNG & BAULEITUNG, SAGENBACHMATT 8, 6280 HOCHDORF MOBIL: 076 492 21 45 MAIL: m.gojani@gas-arch.ch					
OBJEKT:	MFH Fliederstrasse 16 in Zofingen					
BAUHERR:	Repucci und Petrevski AG					
Baugesuch:	MFH Fliederstrasse 16 in Zofingen					
DATUM:	03.07.2023	MST.: 1:100	GEZ.: MG	GR.: MG	REV.:	pl-2132-3104

Nordfassade

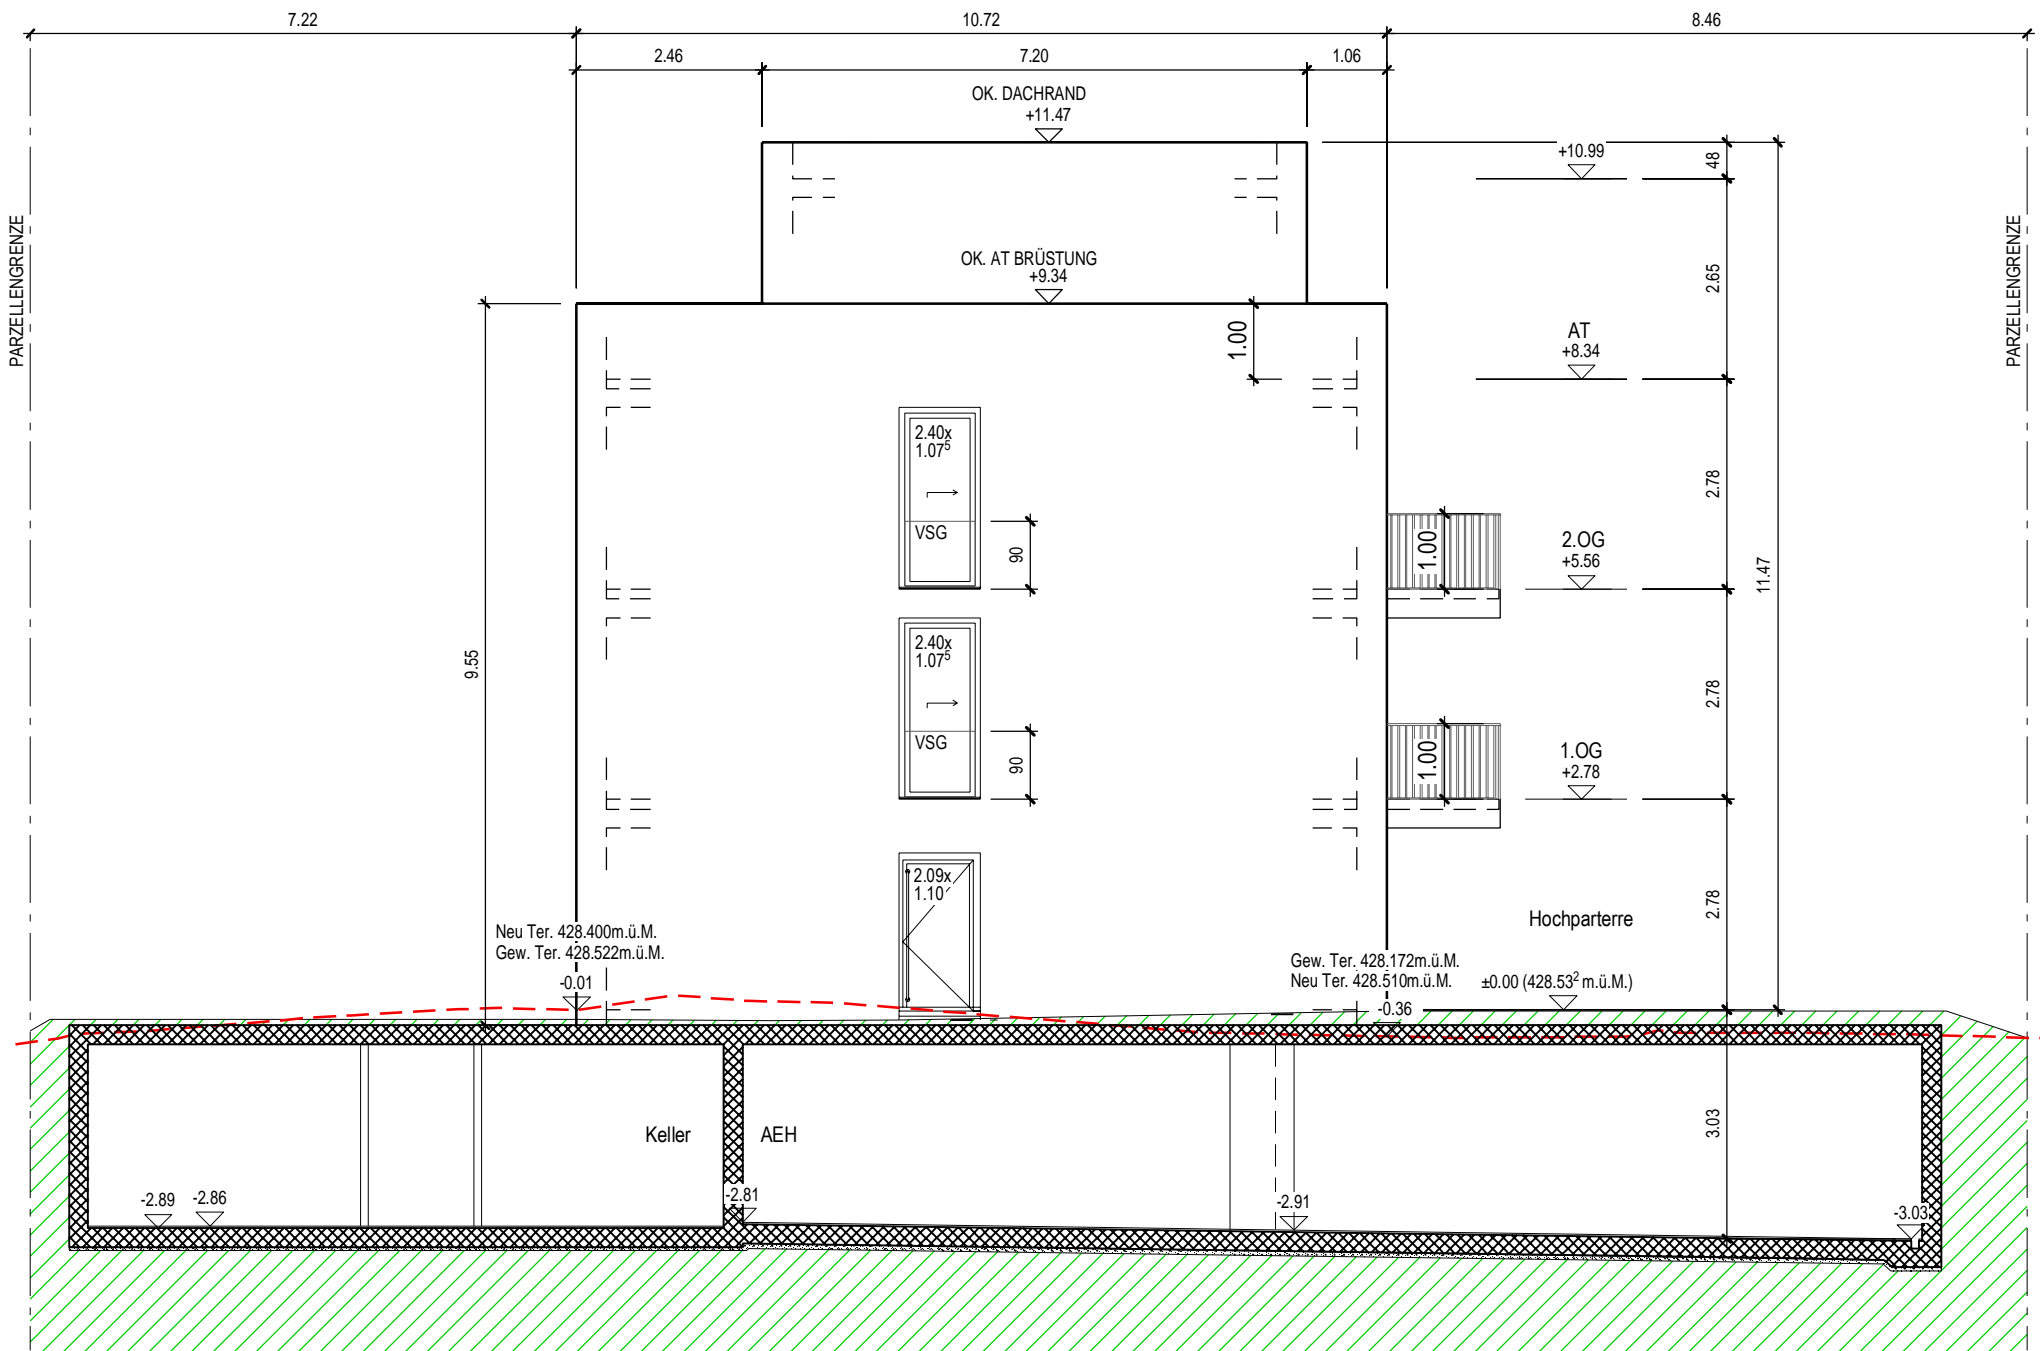


PLANER:	GOJANI ARCHITEKTUR PLANUNG & BAULEITUNG, SAGENBACHMATT 8, 6280 HOCHDORF MOBIL: 076 492 21 45 MAIL: m.gojani@gas-arch.ch				
OBJEKT:	MFH Fliederstrasse 16 in Zofingen				
BAUHERR:	Repucci und Petrevski AG				
Baugesuch:	MFH Fliederstrasse 16 in Zofingen				
DATUM:	03.07.2023	MST.: 1:100	GEZ.: MG	GR.: MG	REV.: pl-2132-3105

Ostfassade

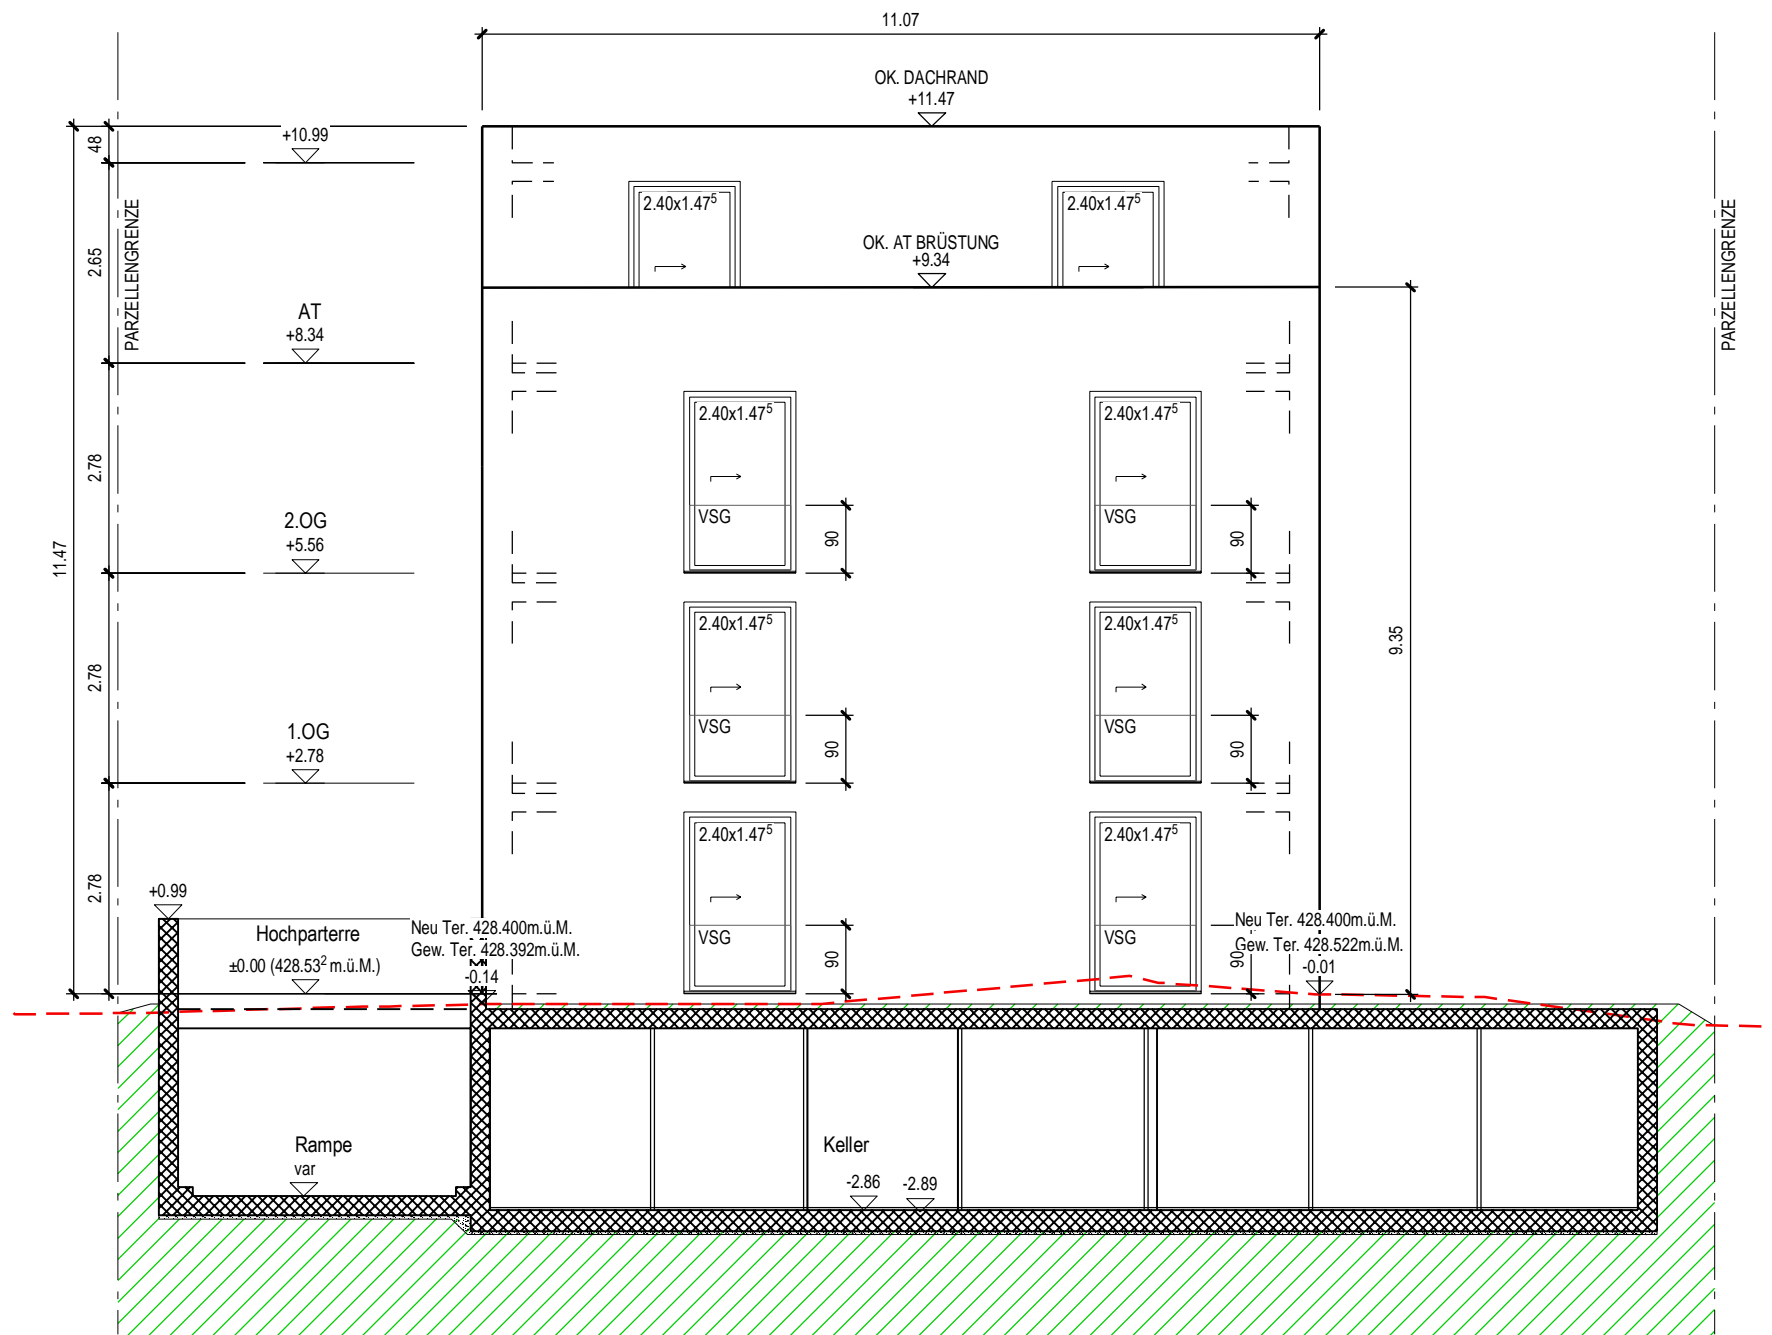


PLANER:	GOJANI ARCHITEKTUR PLANUNG & BAULEITUNG, SAGENBACHMATT 8, 6280 HOCHDORF MOBIL: 076 492 21 45 MAIL: m.gojani@gas-arch.ch				
OBJEKT:	MFH Fliederstrasse 16 in Zofingen				
BAUHERR:	Repucci und Petrevski AG				
Baugesuch:	MFH Fliederstrasse 16 in Zofingen				
DATUM:	03.07.2023	MST.: 1:100	GEZ.: MG	GR.: MG	REV.: pl-2132-3105

Südfassade

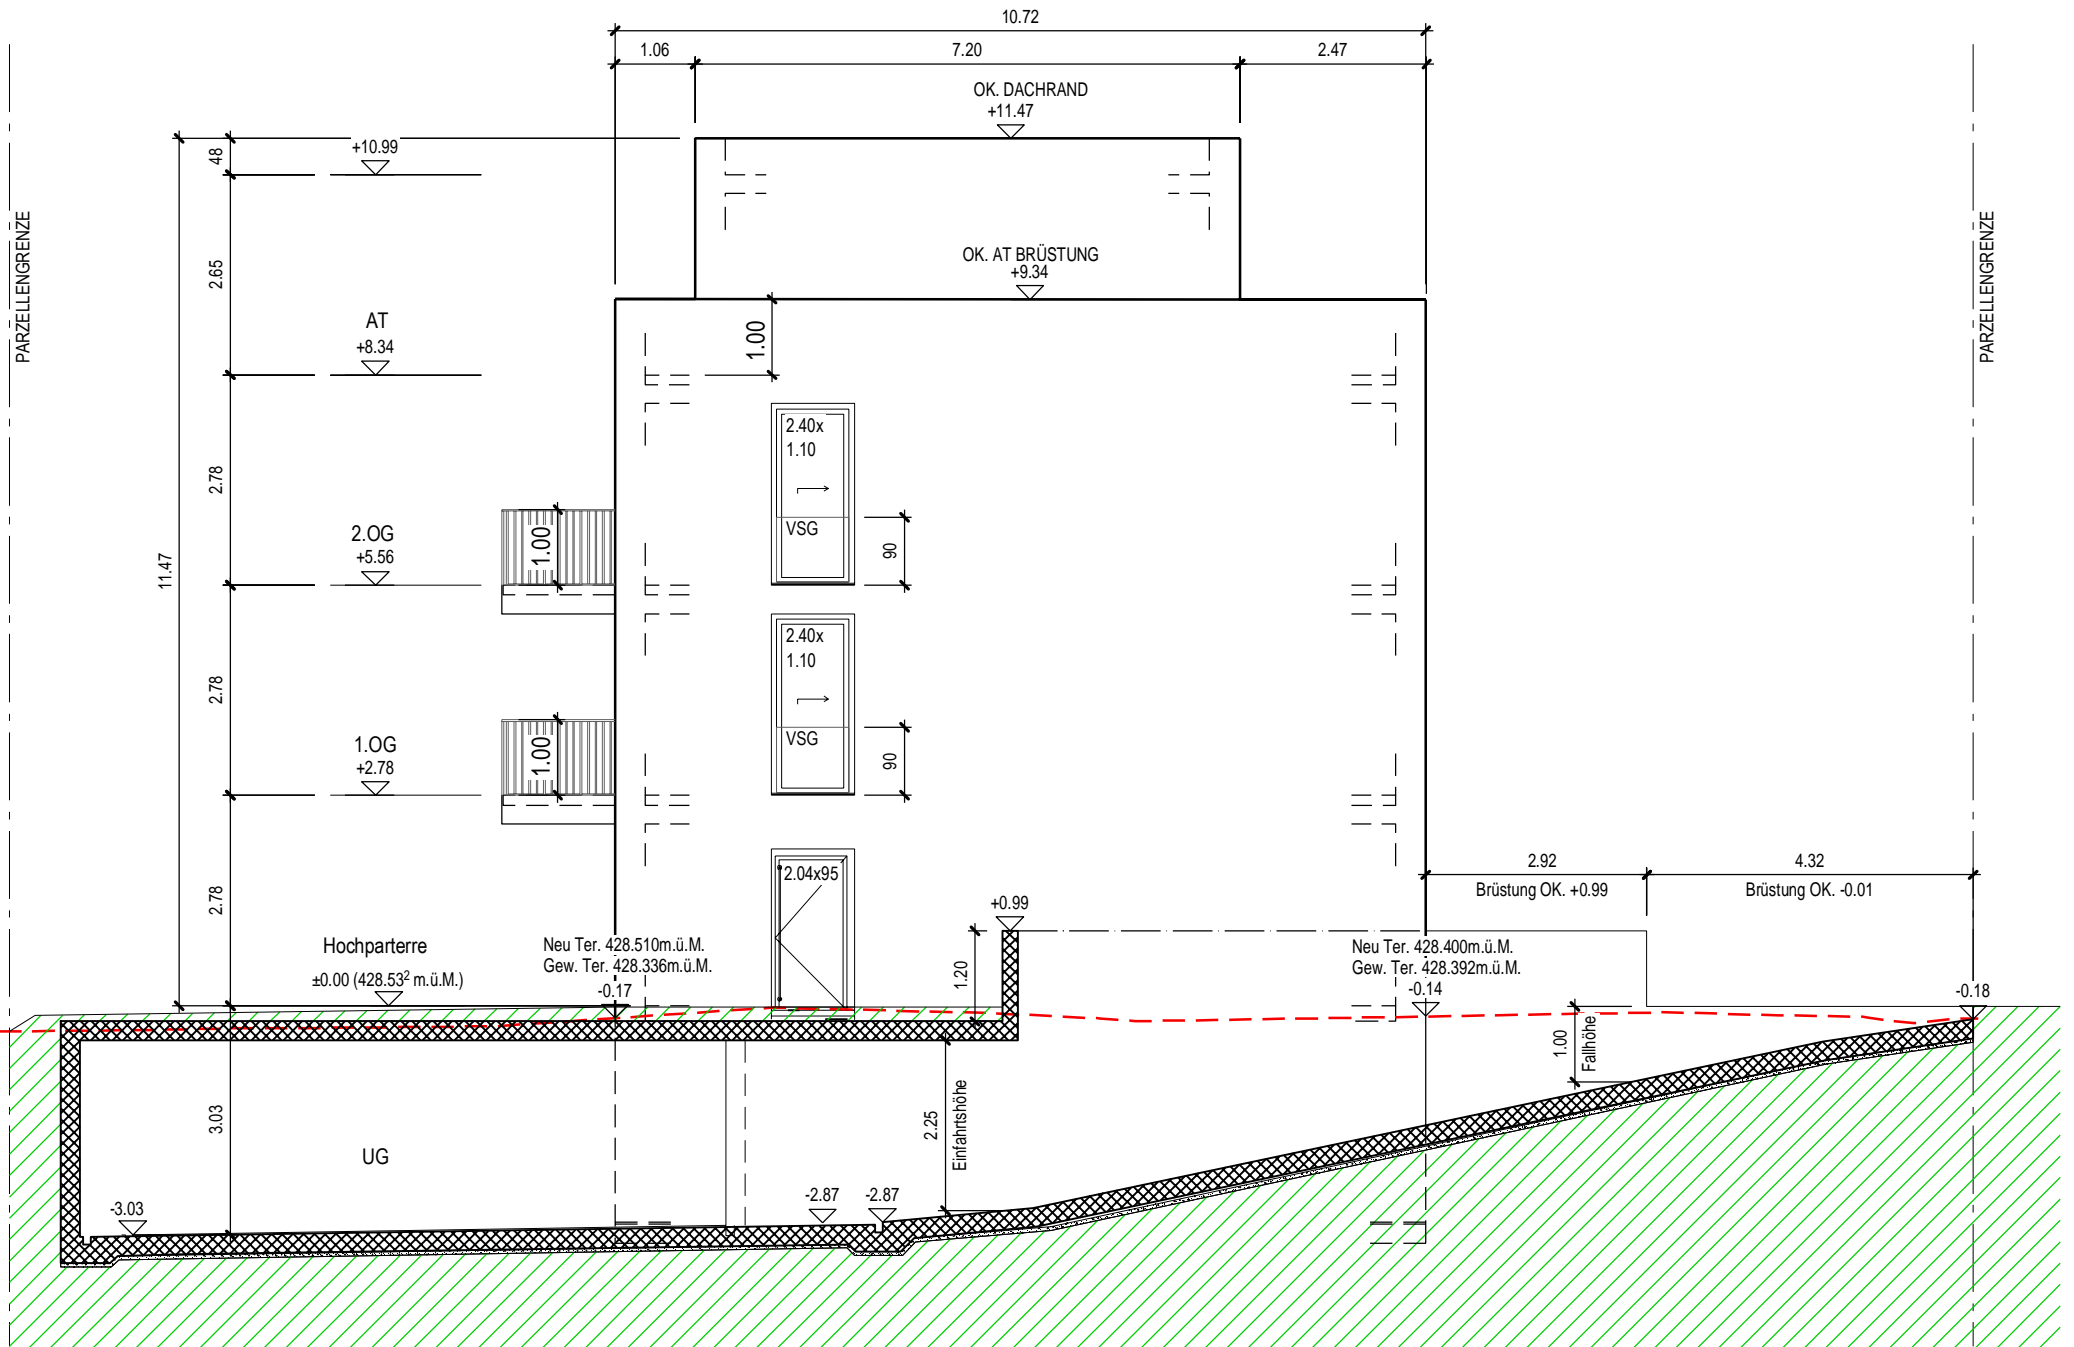


PLANER:	GOJANI ARCHITEKTUR PLANUNG & BAULEITUNG, SAGENBACHMATT 8, 6280 HOCHDORF				
	MOBIL: 076 492 21 45		MAIL: m.gojani@gas-arch.ch		
OBJEKT:	MFH Fliederstrasse 16 in Zofingen				
BAUHERR:	Repucci und Petrevski AG				
Baugesuch:	MFH Fliederstrasse 16 in Zofingen				
DATUM:	03.07.2023	MST.: 1:100	GEZ.: MG	GR.: MG	REV.: pl-2132-3105

Westfassade

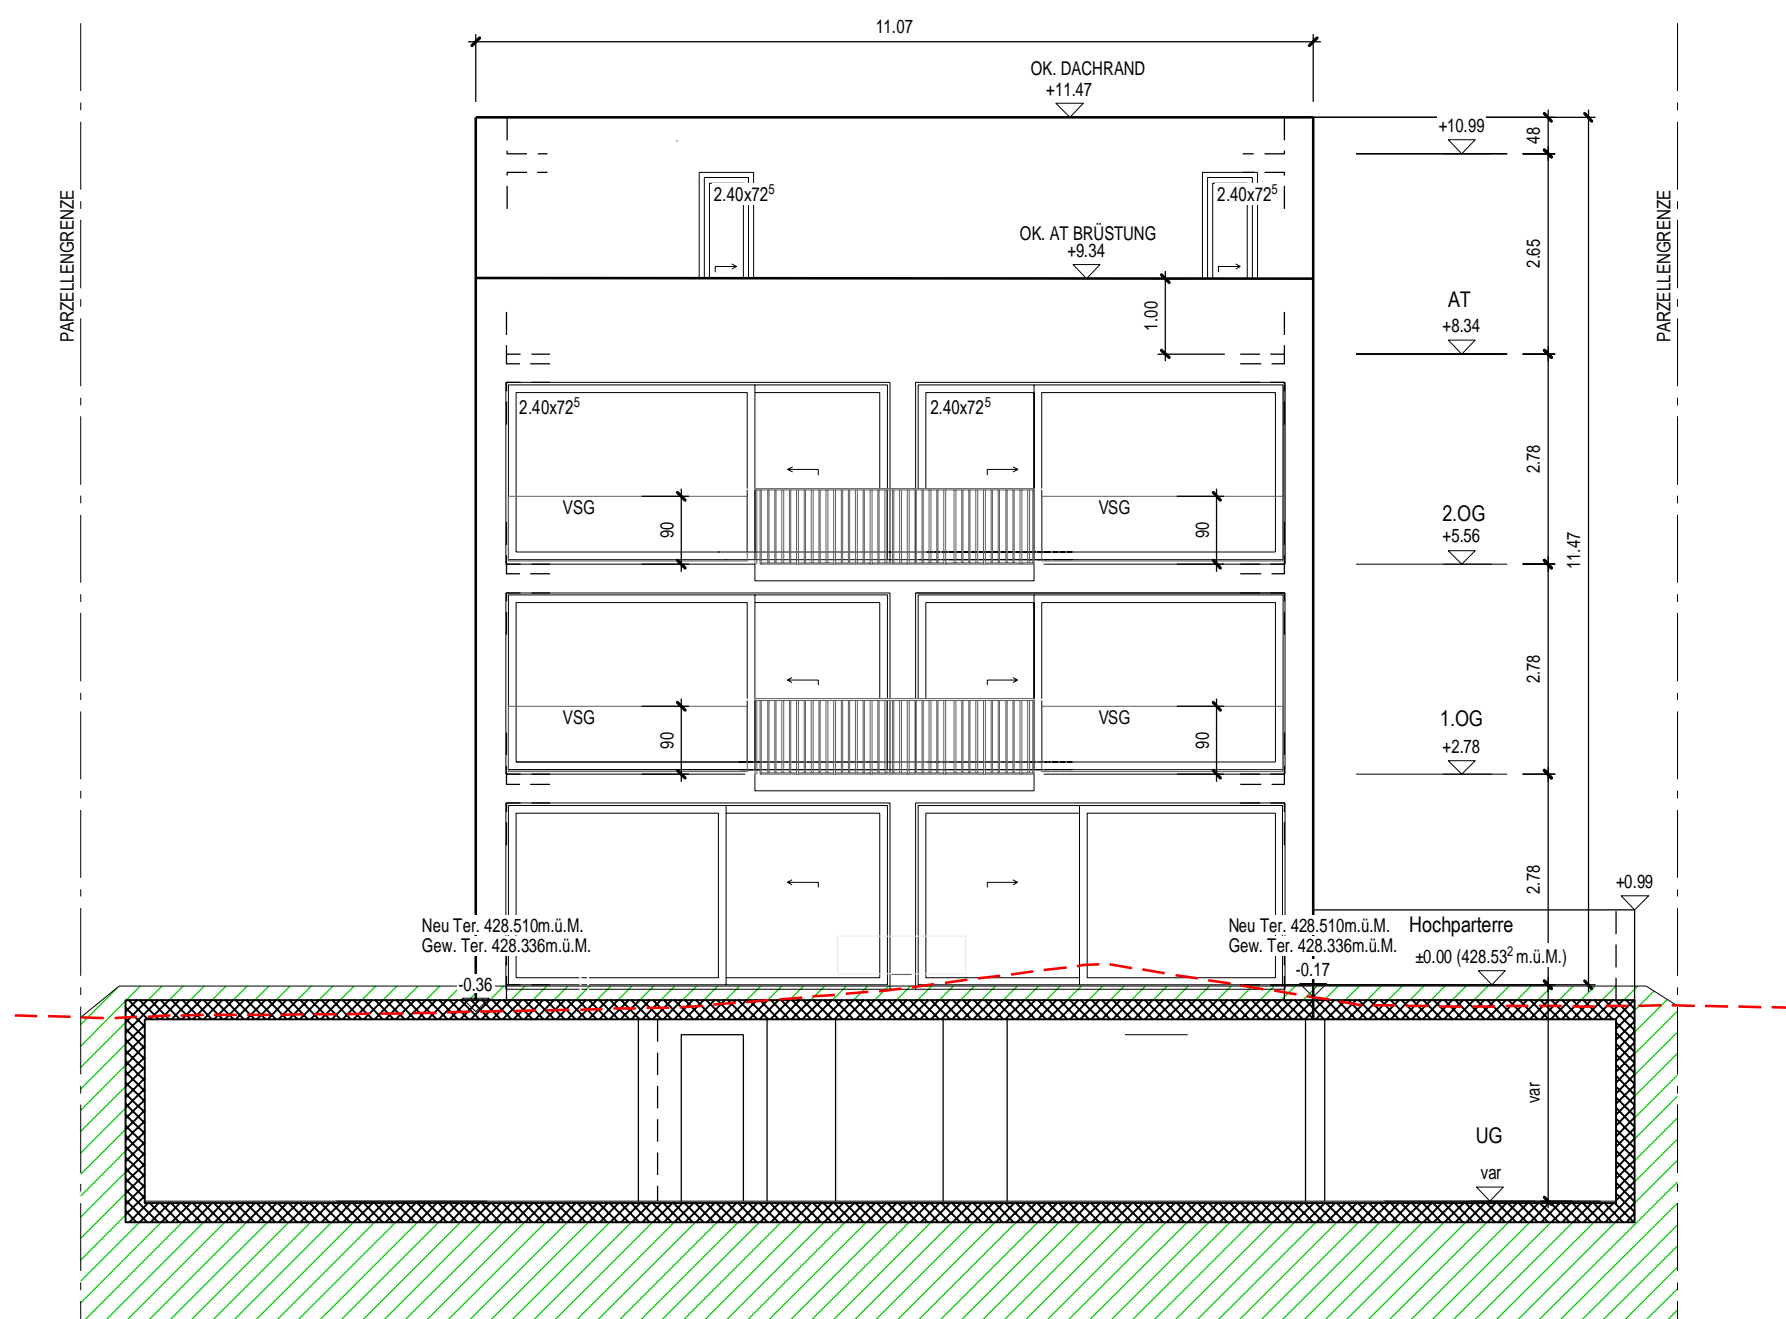


PLANER:	GOJANI ARCHITEKTUR PLANUNG & BAULEITUNG, SAGENBACHMATT 8, 6280 HOCHDORF MOBIL: 076 492 21 45 MAIL: m.gojani@gas-arch.ch				
OBJEKT:	MFH Fliederstrasse 16 in Zofingen				
BAUHERR:	Repucci und Petrevski AG				
Baugesuch:	MFH Fliederstrasse 16 in Zofingen				
DATUM:	03.07.2023	MST.: 1:100	GEZ.: MG	GR.: MG	REV.: pl-2132-3105

Schnitt A-A

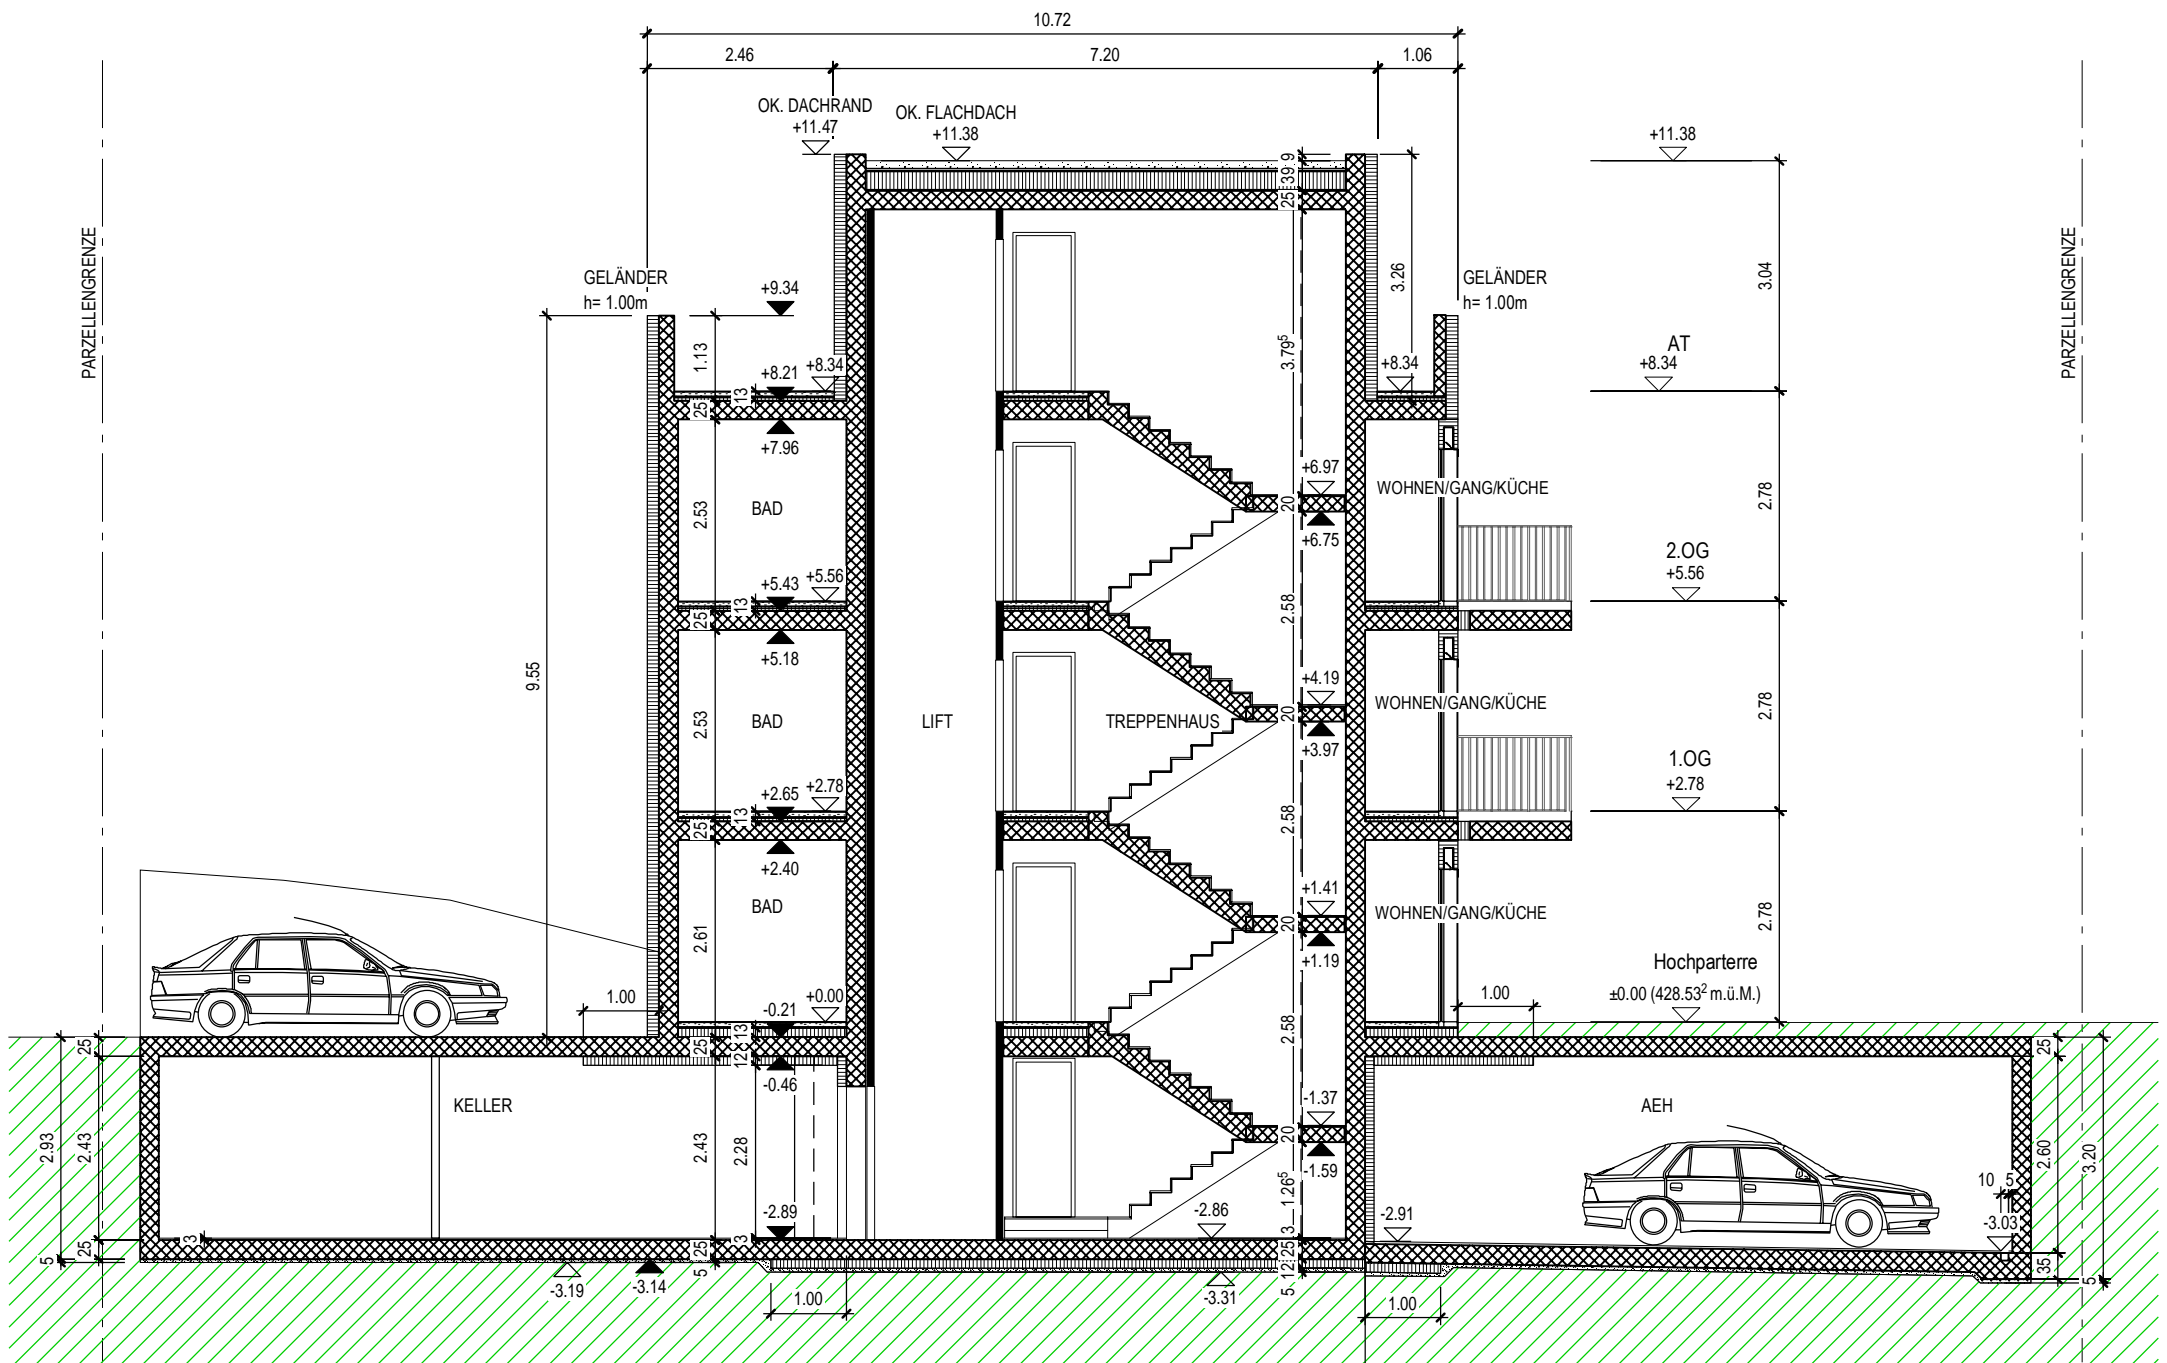


PLANER:	GOJANI ARCHITEKTUR PLANUNG & BAULEITUNG, SAGENBACHMATT 8, 6280 HOCHDORF MOBIL: 076 492 21 45 MAIL: m.gojani@gas-arch.ch				
OBJEKT:	MFH Fliederstrasse 16 in Zofingen				
BAUHERR:	Repucci und Petrevski AG				
Baugesuch:	MFH Fliederstrasse 16 in Zofingen				
DATUM:	03.07.2023	MST.: 1:100	GEZ.: MG	GR.: MG	REV.: pl-2132-3105

Schnitt B-B

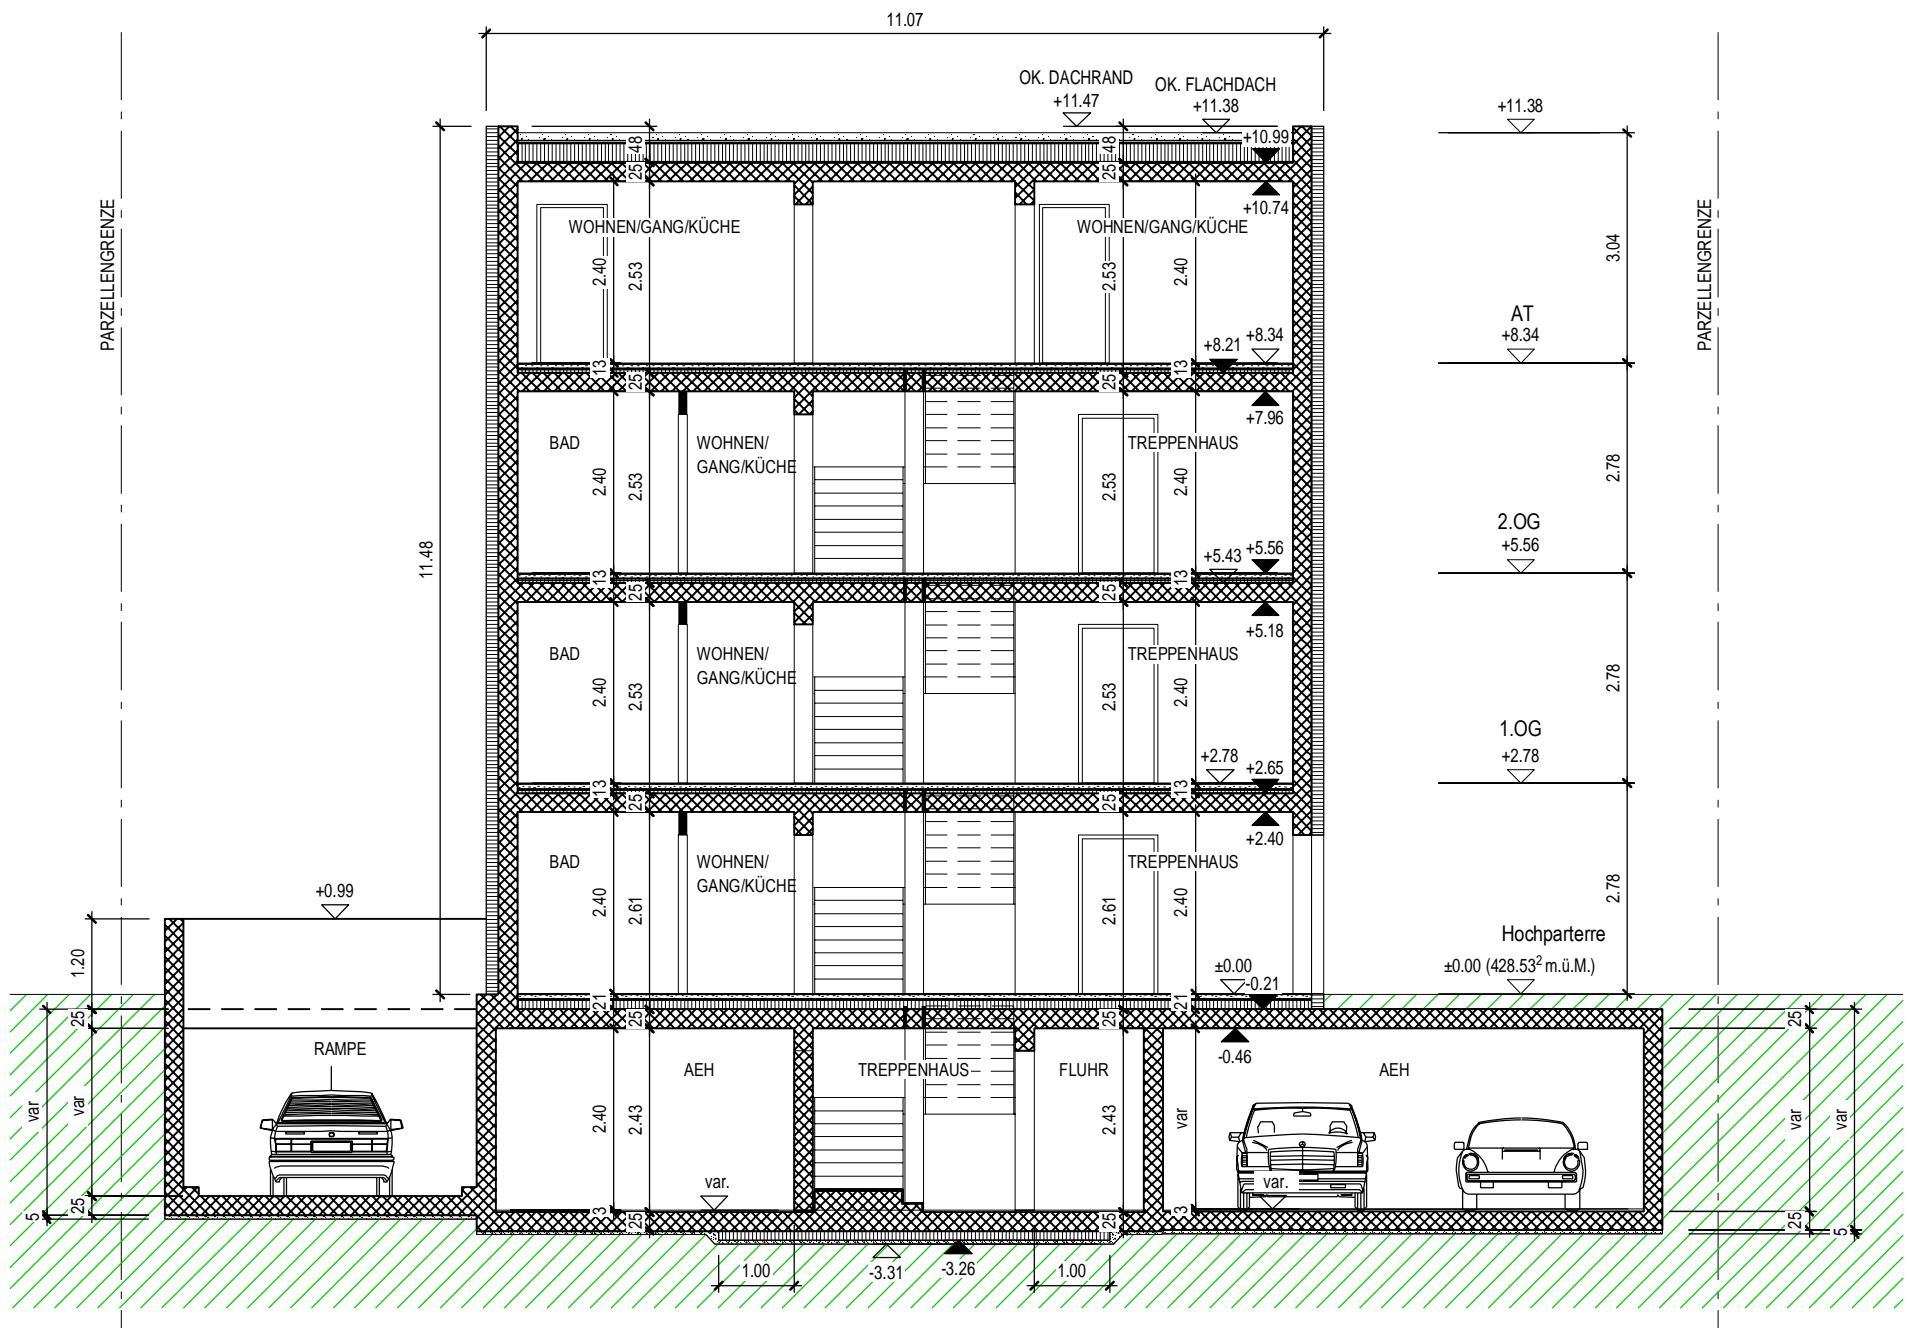

PLANER:	GOJANI ARCHITEKTUR PLANUNG & BAULEITUNG, SAGENBACHMATT 8, 6280 HOCHDORF MOBIL: 076 492 21 45 MAIL: m.gojani@gas-arch.ch				
OBJEKT:	MFH Fliederstrasse 16 in Zofingen				
BAUHERR:	Repucci und Petrevski AG				
Baugesuch:	MFH Fliederstrasse 16 in Zofingen				
DATUM:	03.07.2023	MST.: 1:100	GEZ.: MG	GR.: MG	REV.: pl-2132-3105

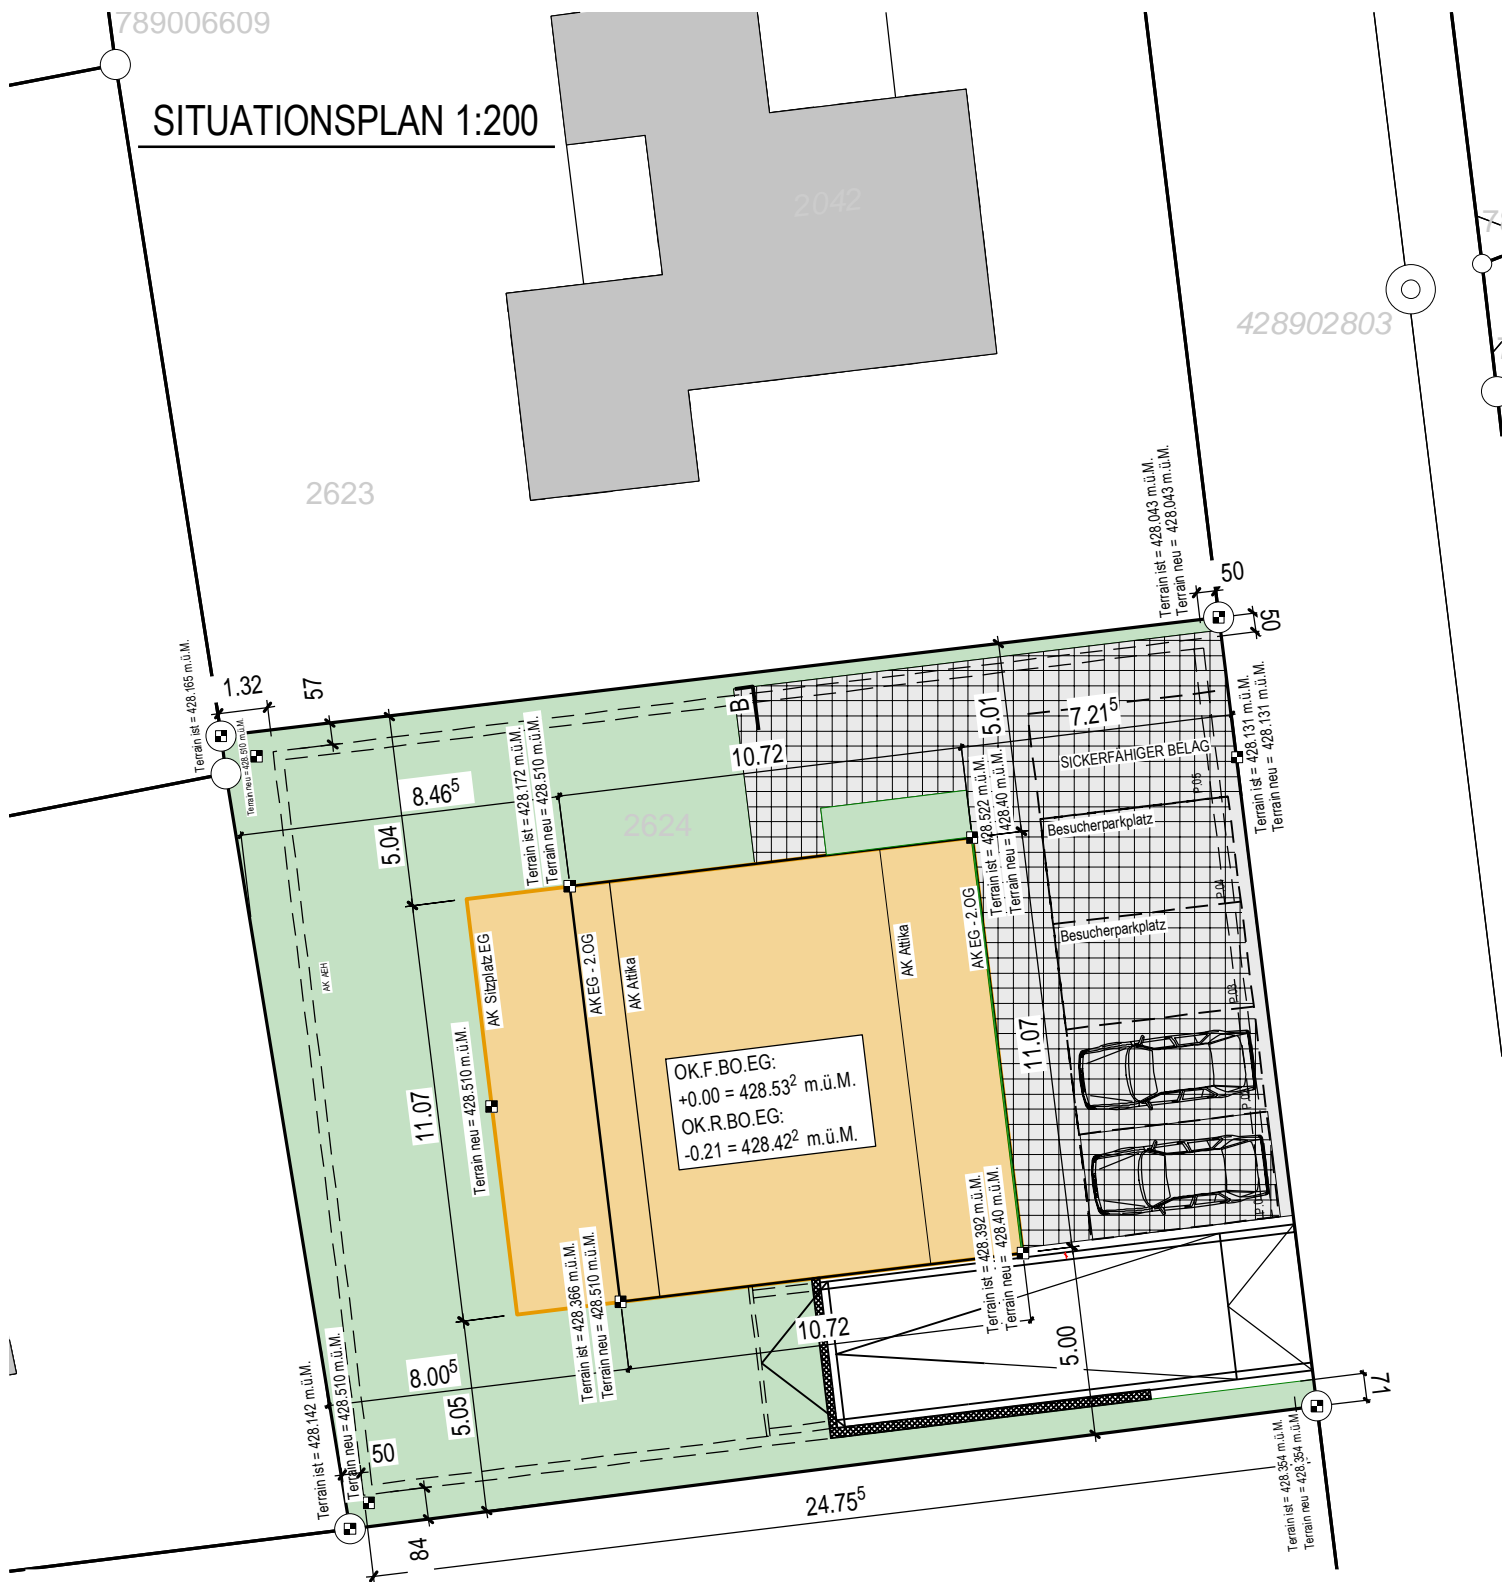

PLANER:	GOJANI ARCHITEKTUR PLANUNG & BAULEITUNG, SAGENBACHMATT 8, 6280 HOCHDORF				
	MOBIL: 076 492 21 45		MAIL: m.gojani@gas-arch.ch		
OBJEKT:	MFH Fliederstrasse 16 in Zofingen				
BAUHERR:	Repucci und Petrevski AG				
Baugesuch:	MFH Fliederstrasse 16 in Zofingen				
DATUM:	03.07.2023	MST.: 1:100	GEZ.: MG	GR.: MG	REV.: pl-2132-3100