


Grundrisse Untergeschoss

A

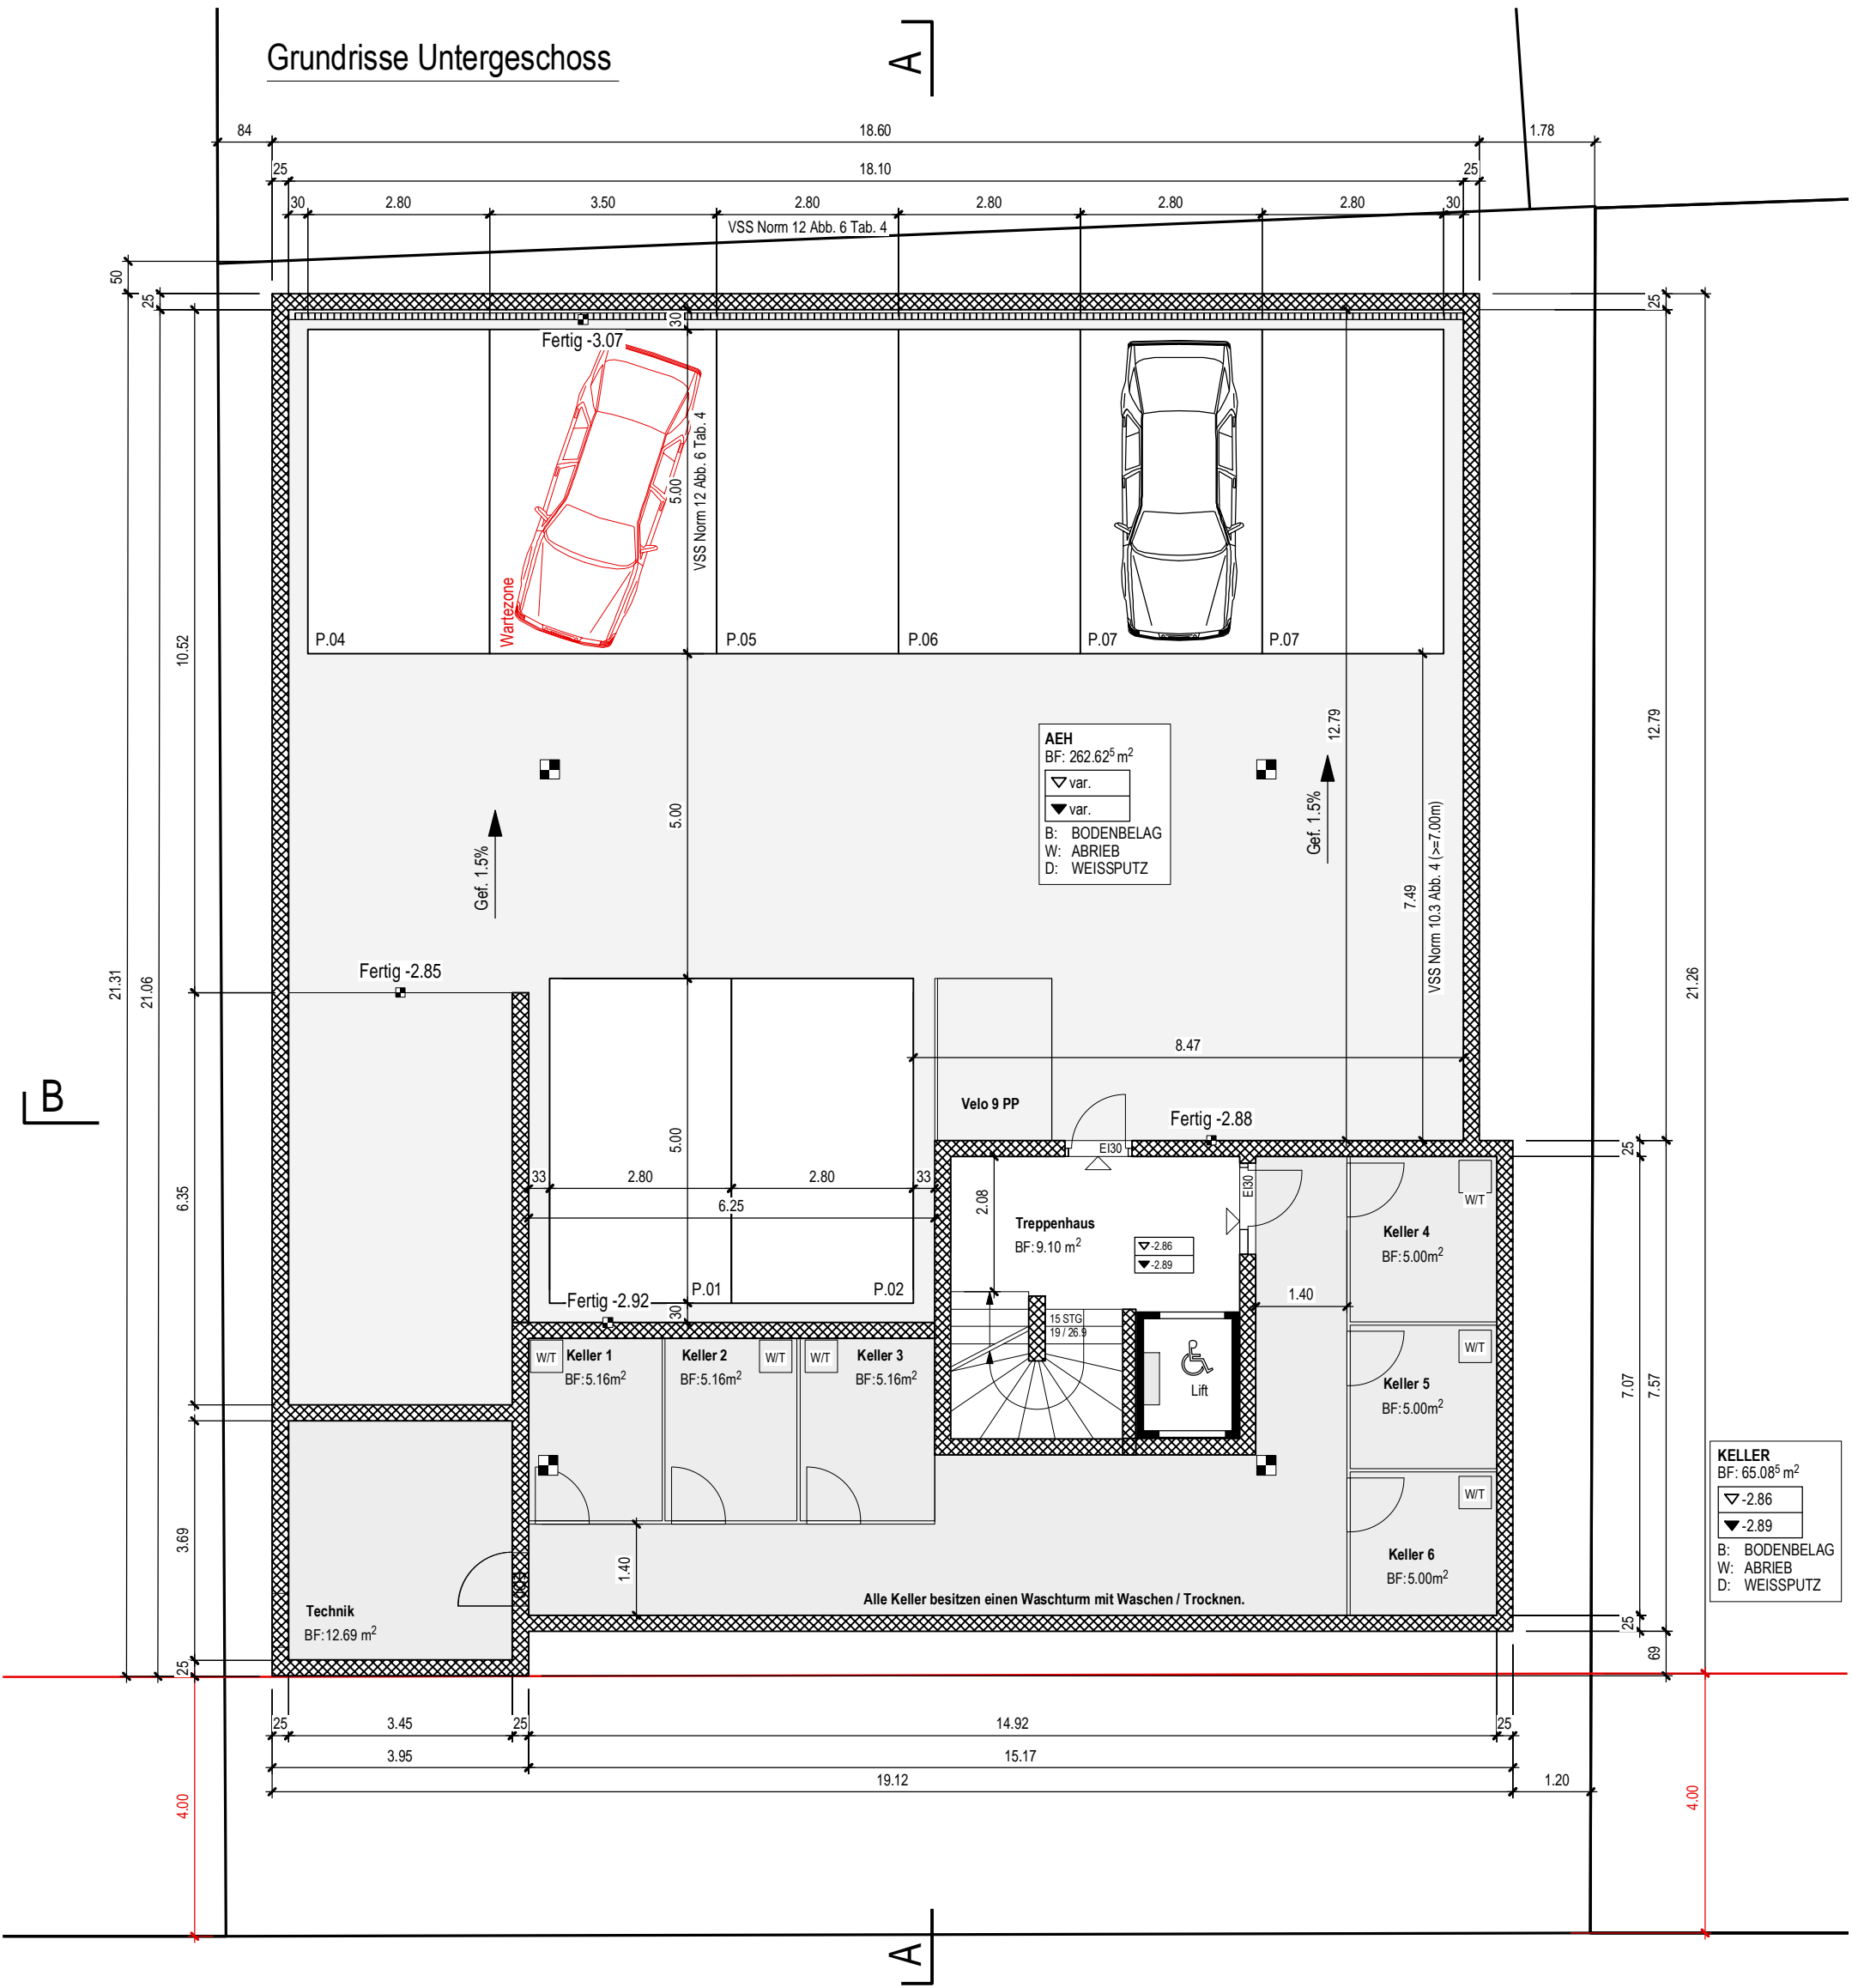

PLANER:	GOJANI ARCHITEKTUR PLANUNG & BAULEITUNG, SAGENBACHMATT 8, 6280 HOCHDORF MOBIL: 076 492 21 45 MAIL: m.gojani@gas-arch.ch					
OBJEKT:	MFH Fliederstrasse 16 in Zofingen					
BAUHERR:	Repucci und Petrevski AG					
Baugesuch:	MFH Fliederstrasse 16 in Zofingen					
DATUM:	20.11.2023	MST.: 1:100	GEZ.: MG	GR.: MG	REV.:	pl-2132-3101

Grundrisse Erdgeschoss

Terrain ist = 428.165 m.ü.M.

Terrain ist = 428.142 m.ü.M.

Terrain neu = 428.510 m.ü.M.

Terrain neu = 428.510 m.ü.M.

Ökoloaische Ausgleichsfläche
BF: 96.14 m²

Spielplatzfläche
BF: 83.20 m²

Rasenfläche
BF: 282.04 m²

Sitzplatz (teilweise gedeckt)
BF: 30.64 m²

Terrain neu = 428.510 m.ü.M.

Kleiner Grenzabstand Gebäude

Kleiner Grenzabstand Gebäude

Terrain ist = 428.366 m.ü.M.
Terrain neu = 428.510 m.ü.M.

Terrain ist = 428.172 m.ü.M.
Terrain neu = 428.510 m.ü.M.

WOHNUNG EG.2
BF: 51.12m²
▽ +0.00
▽ -0.21
B: BODENBELAG
W: ABRIEB
D: WEISSPUTZ

WOHNUNG EG.1
BF: 28.21m²
▽ +0.00
▽ -0.21
B: BODENBELAG
W: ABRIEB
D: WEISSPUTZ

B

B

A

Einfahrt AEH

Kleiner Grenzabstand Gebäude

Kleiner Grenzabstand Gebäude

Asphalt
BF: 44.97 m²

Sickerfähiger Belag
BF: 15.88 m²

Sickerfähiger Belag
BF: 17.30 m²

Besucherparkplatz

Terrain ist = 428.354 m.ü.M.
Terrain neu = 428.354 m.ü.M.

Terrain ist = 428.043 m.ü.M.
Terrain neu = 428.043 m.ü.M.

PLANER: GOJANI ARCHITEKTUR PLANUNG & BAULEITUNG, SAGENBACHMATT 8, 6280 HOCHDORF

MOBIL: 076 492 21 45

MAIL: m.gojani@gas-arch.ch

OBJEKT: MFH Fliederstrasse 16 in Zofingen

BAUHERR: Repucci und Petrevski AG

Baugesuch: MFH Fliederstrasse 16 in Zofingen

DATUM: 20.11.2023

MST.: 1:100


GEZ.: MG

GR.: MG

REV.:


pl-2132-3102

Nordfassade

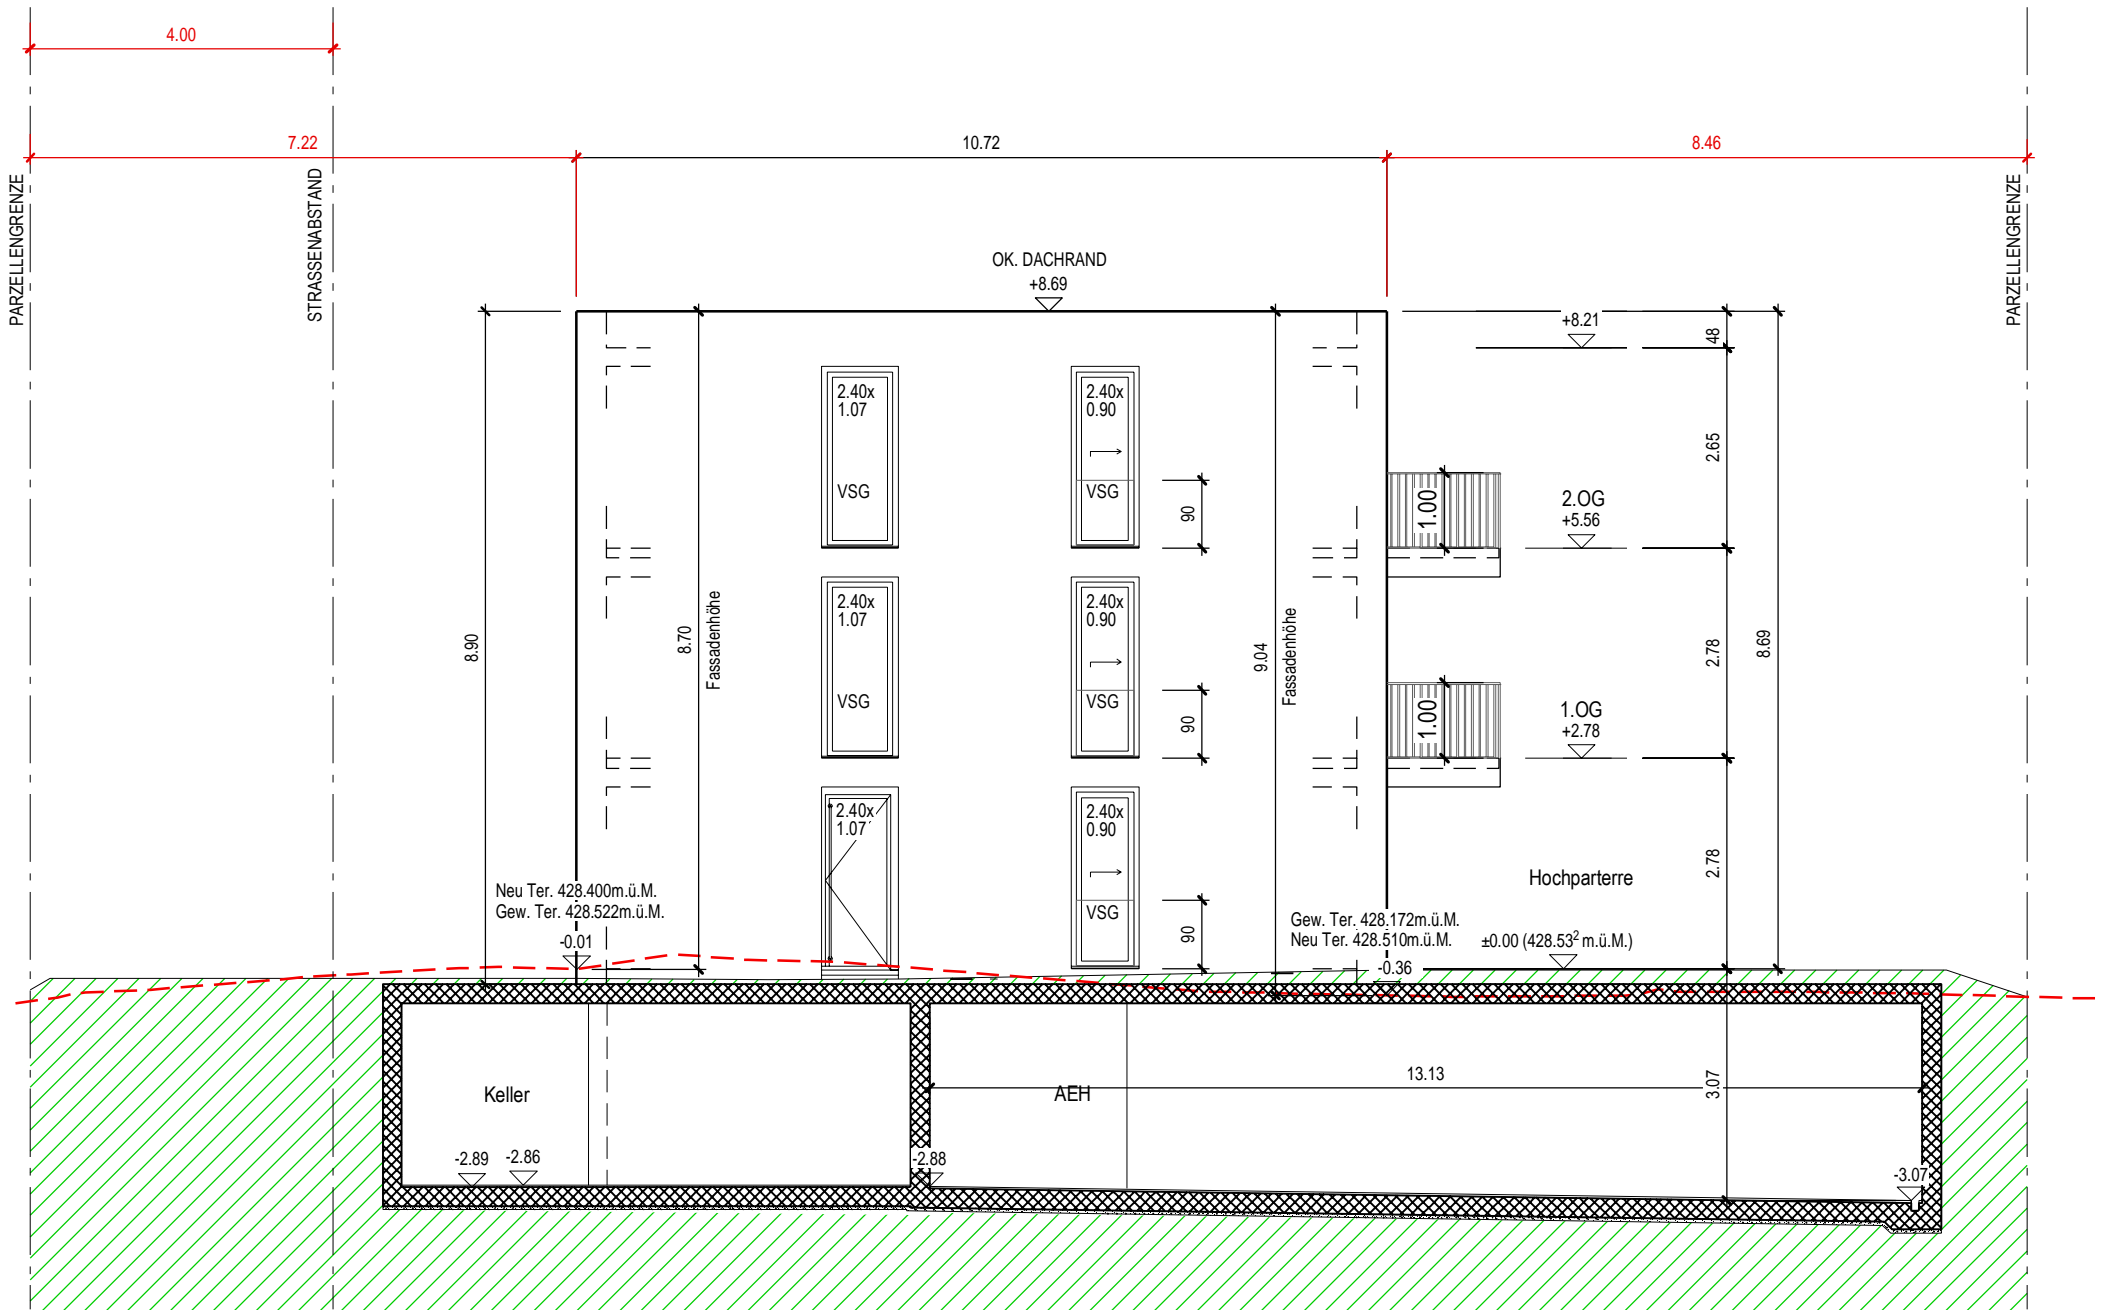


PLANER:	GOJANI ARCHITEKTUR PLANUNG & BAULEITUNG, SAGENBACHMATT 8, 6280 HOCHDORF MOBIL: 076 492 21 45 MAIL: m.gojani@gas-arch.ch				
OBJEKT:	MFH Fliederstrasse 16 in Zofingen				
BAUHERR:	Repucci und Petrevski AG				
Baugesuch:	MFH Fliederstrasse 16 in Zofingen				
DATUM:	20.11.2023	MST.: 1:100	GEZ.: MG	GR.: MG	REV.: pl-2132-3105

Ostfassade

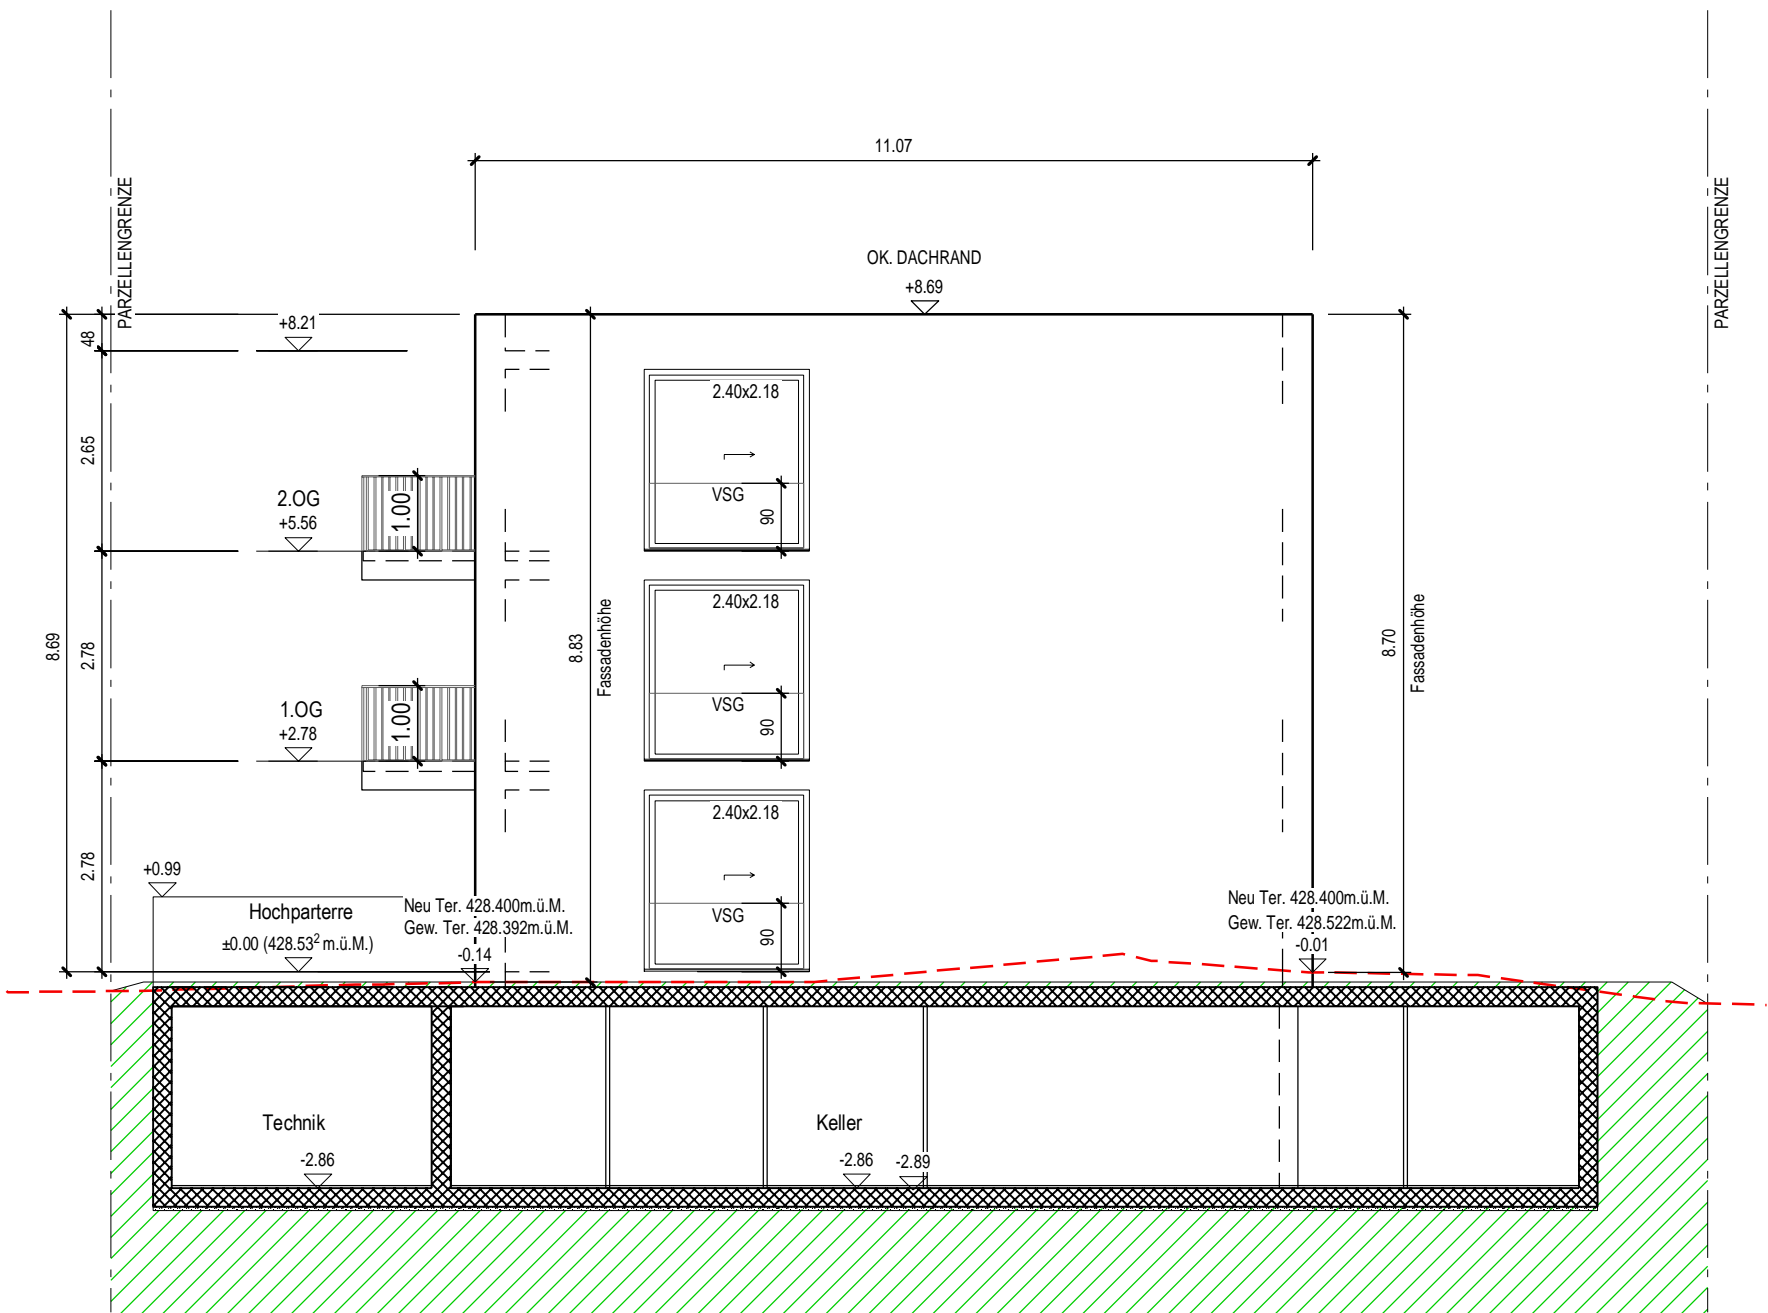


PLANER:	GOJANI ARCHITEKTUR PLANUNG & BAULEITUNG, SAGENBACHMATT 8, 6280 HOCHDORF MOBIL: 076 492 21 45 MAIL: m.gojani@gas-arch.ch				
OBJEKT:	MFH Fliederstrasse 16 in Zofingen				
BAUHERR:	Repucci und Petrevski AG				
Baugesuch:	MFH Fliederstrasse 16 in Zofingen				
DATUM:	20.11.2023	MST.: 1:100	GEZ.: MG	GR.: MG	REV.: pl-2132-3105

Südfassade

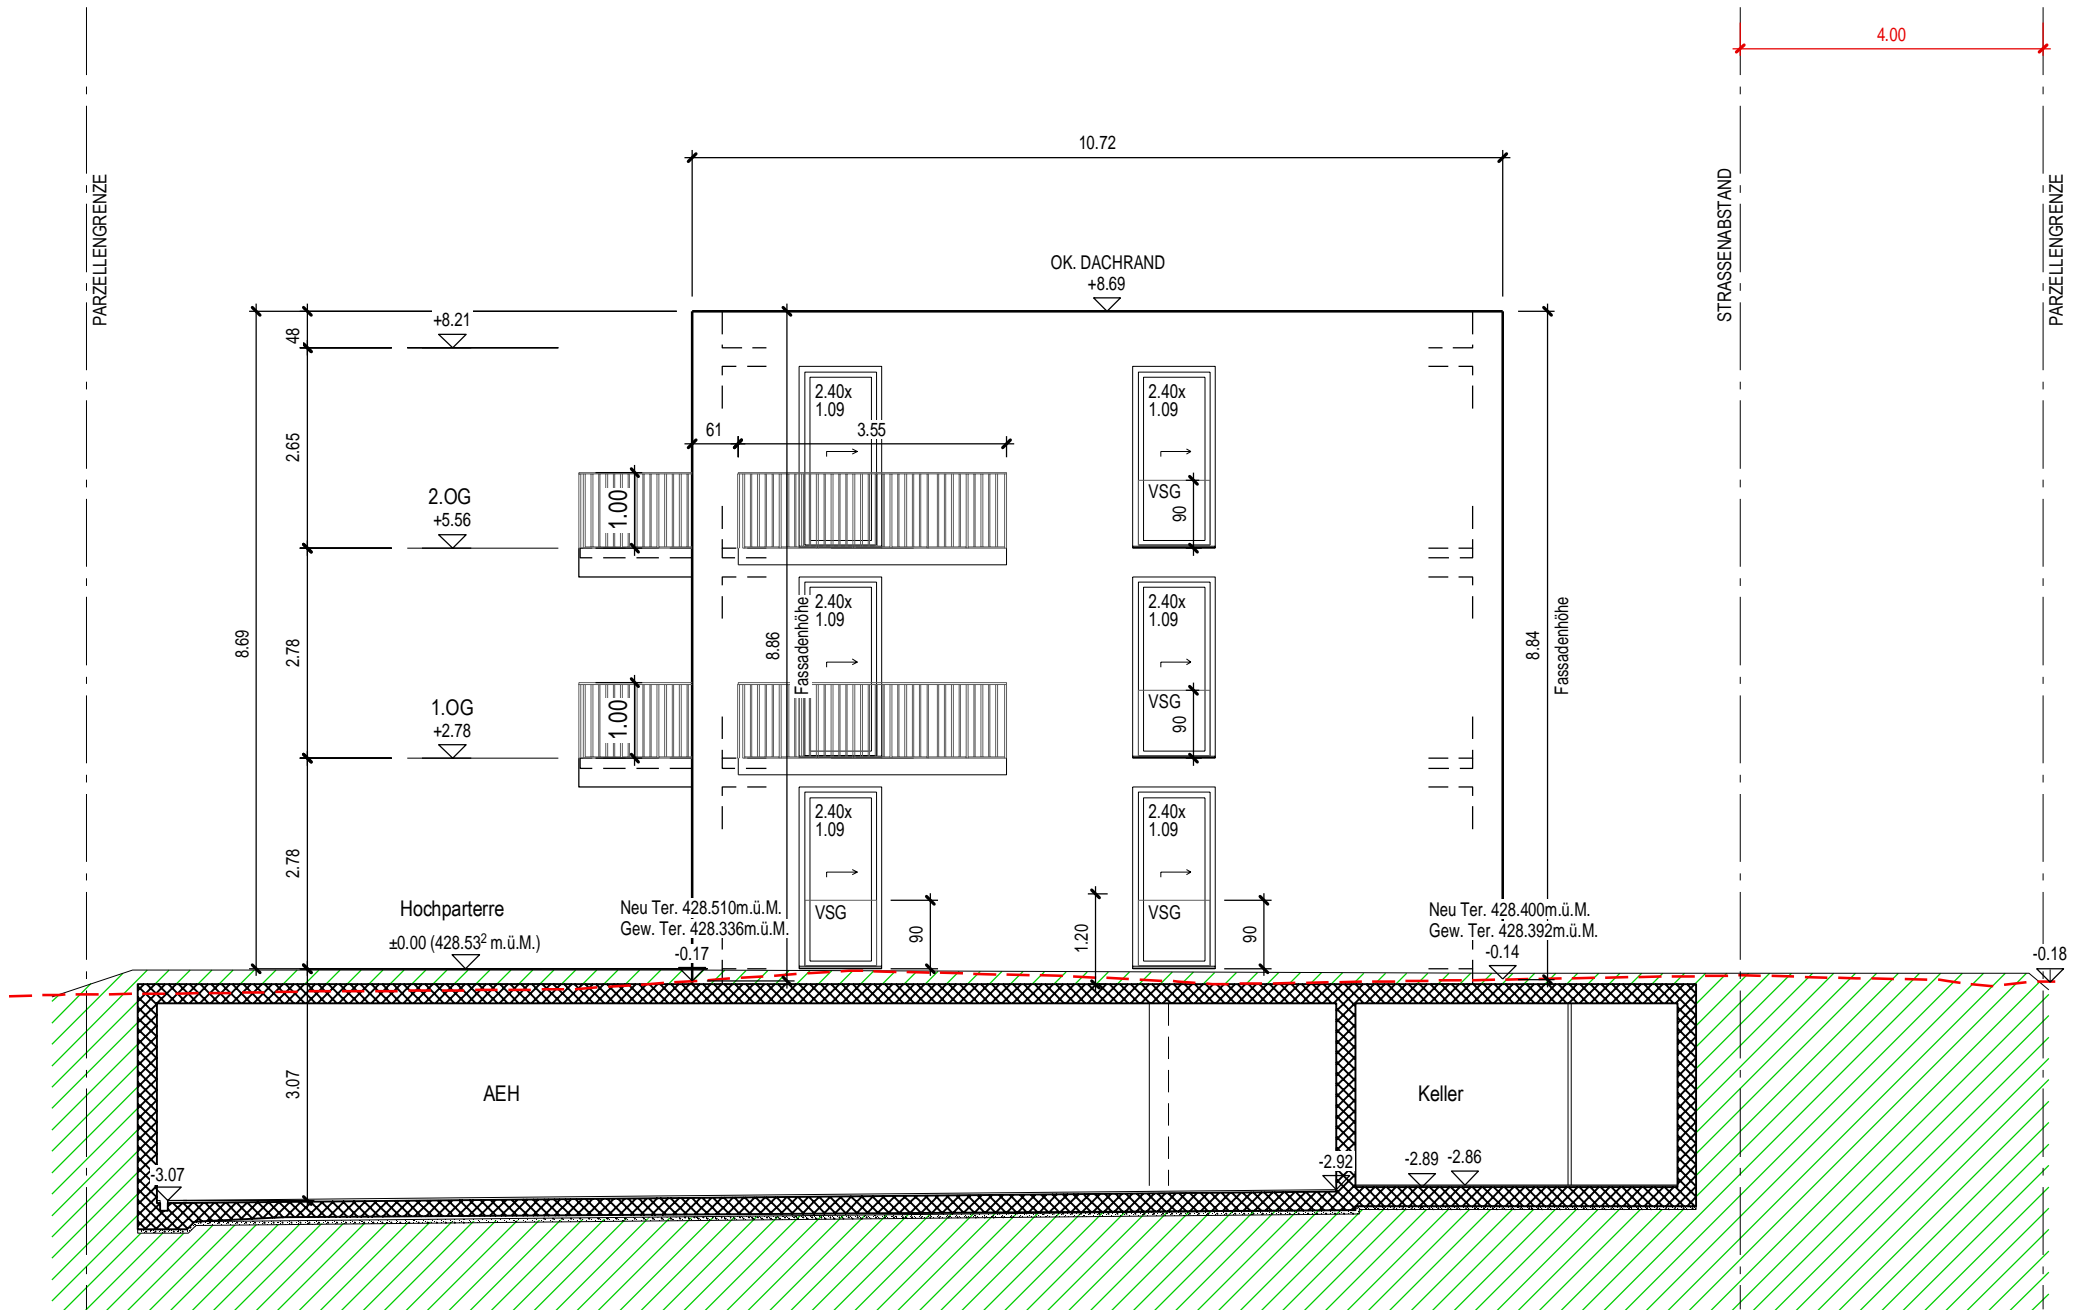


PLANER:	GOJANI ARCHITEKTUR PLANUNG & BAULEITUNG, SAGENBACHMATT 8, 6280 HOCHDORF MOBIL: 076 492 21 45 MAIL: m.gojani@gas-arch.ch				
OBJEKT:	MFH Fliederstrasse 16 in Zofingen				
BAUHERR:	Repucci und Petrevski AG				
Baugesuch:	MFH Fliederstrasse 16 in Zofingen				
DATUM:	20.11.2023	MST.: 1:100	GEZ.: MG	GR.: MG	REV.: pl-2132-3105

Westfassade

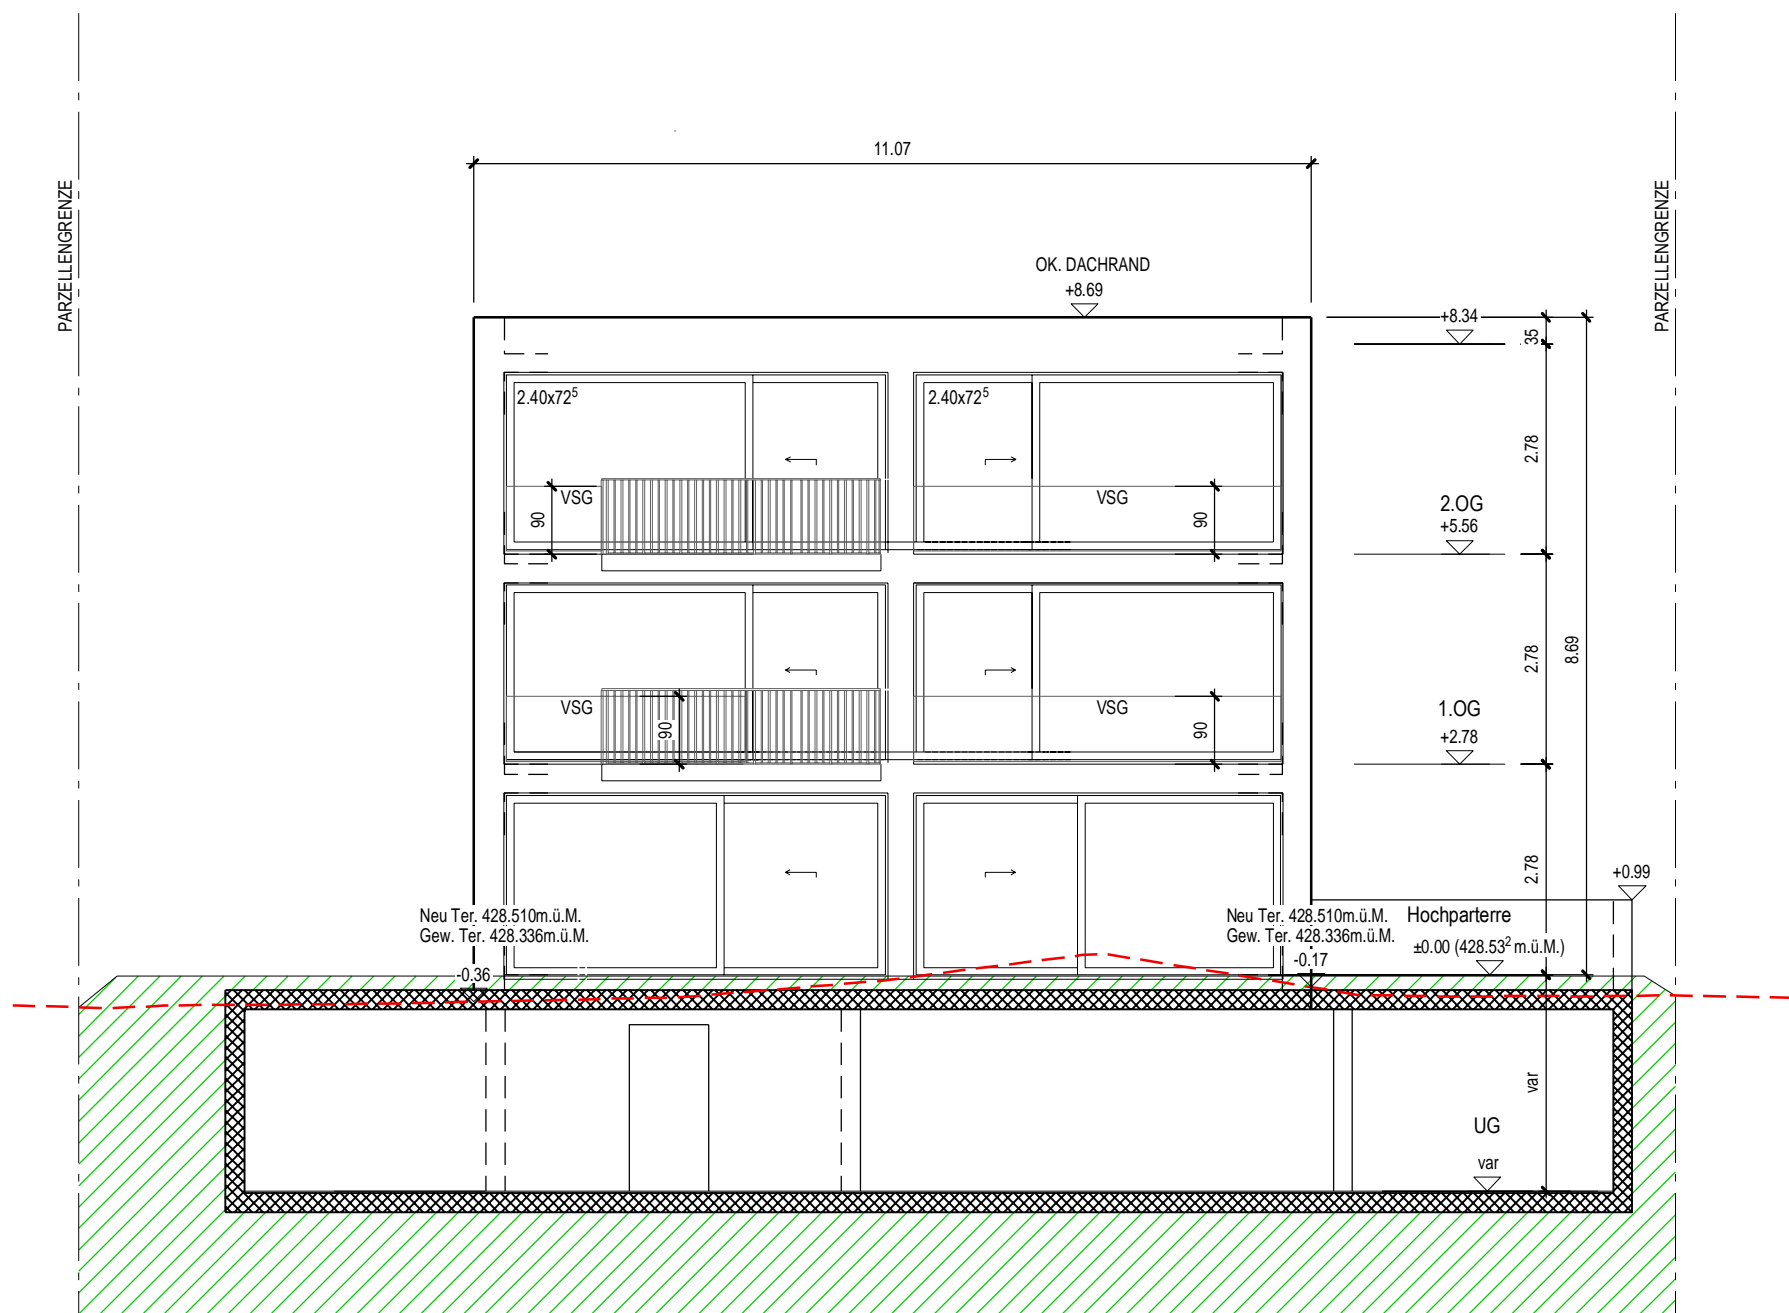

PLANER:	GOJANI ARCHITEKTUR PLANUNG & BAULEITUNG, SAGENBACHMATT 8, 6280 HOCHDORF MOBIL: 076 492 21 45 MAIL: m.gojani@gas-arch.ch				
OBJEKT:	MFH Fliederstrasse 16 in Zofingen				
BAUHERR:	Repucci und Petrevski AG				
Baugesuch:	MFH Fliederstrasse 16 in Zofingen				
DATUM:	20.11.2023	MST.: 1:100	GEZ.: MG	GR.: MG	REV.: pl-2132-3105

Schnitt A-A

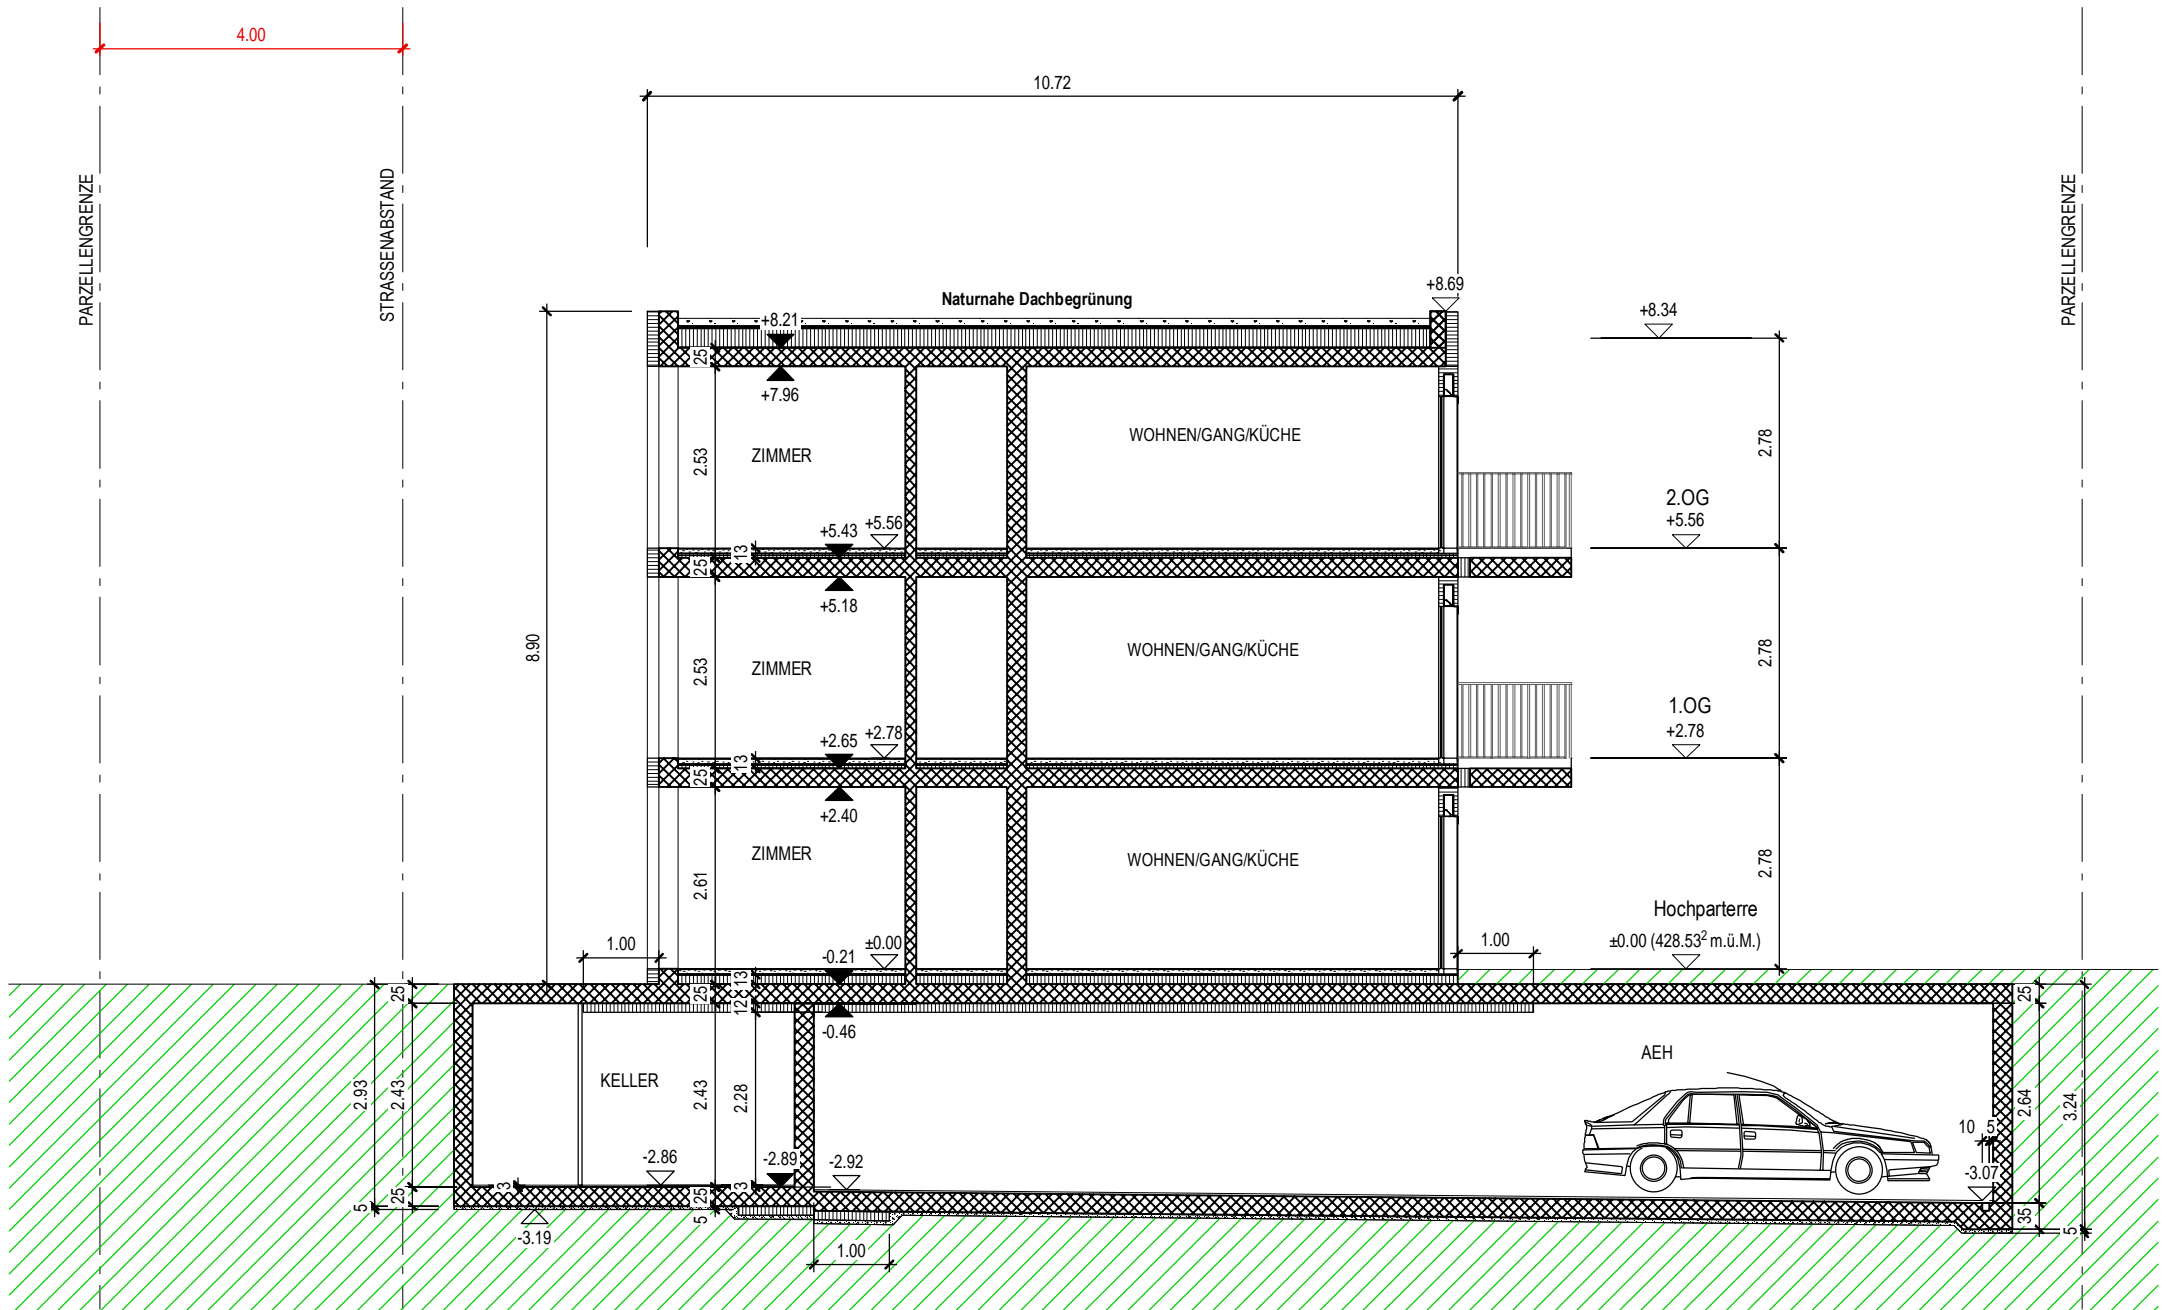

PLANER:	GOJANI ARCHITEKTUR PLANUNG & BAULEITUNG, SAGENBACHMATT 8, 6280 HOCHDORF MOBIL: 076 492 21 45 MAIL: m.gojani@gas-arch.ch				
OBJEKT:	MFH Fliederstrasse 16 in Zofingen				
BAUHERR:	Repucci und Petrevski AG				
Baugesuch:	MFH Fliederstrasse 16 in Zofingen				
DATUM:	20.11.2023	MST.: 1:100	GEZ.: MG	GR.: MG	REV.: pl-2132-3105

